


โครงการก่อสร้างถนนลาดยางแอสฟัลต์ติกคอนกรีต หมู่ที่ 5 ตำบลสามตุ่ม
จากบ้านนางบุญเสริม สัญจรถึงบ้านนางนิภา ทรัพย์มาก




องค์การบริหารส่วนตำบลสามตุ่ม
อำเภอเสนา จังหวัดพระนครศรีอยุธยา

สวนโยธา
องค์การบริหารส่วนตำบลสามตุ่ม
อำเภอเสนา จังหวัดพระนครศรีอยุธยา

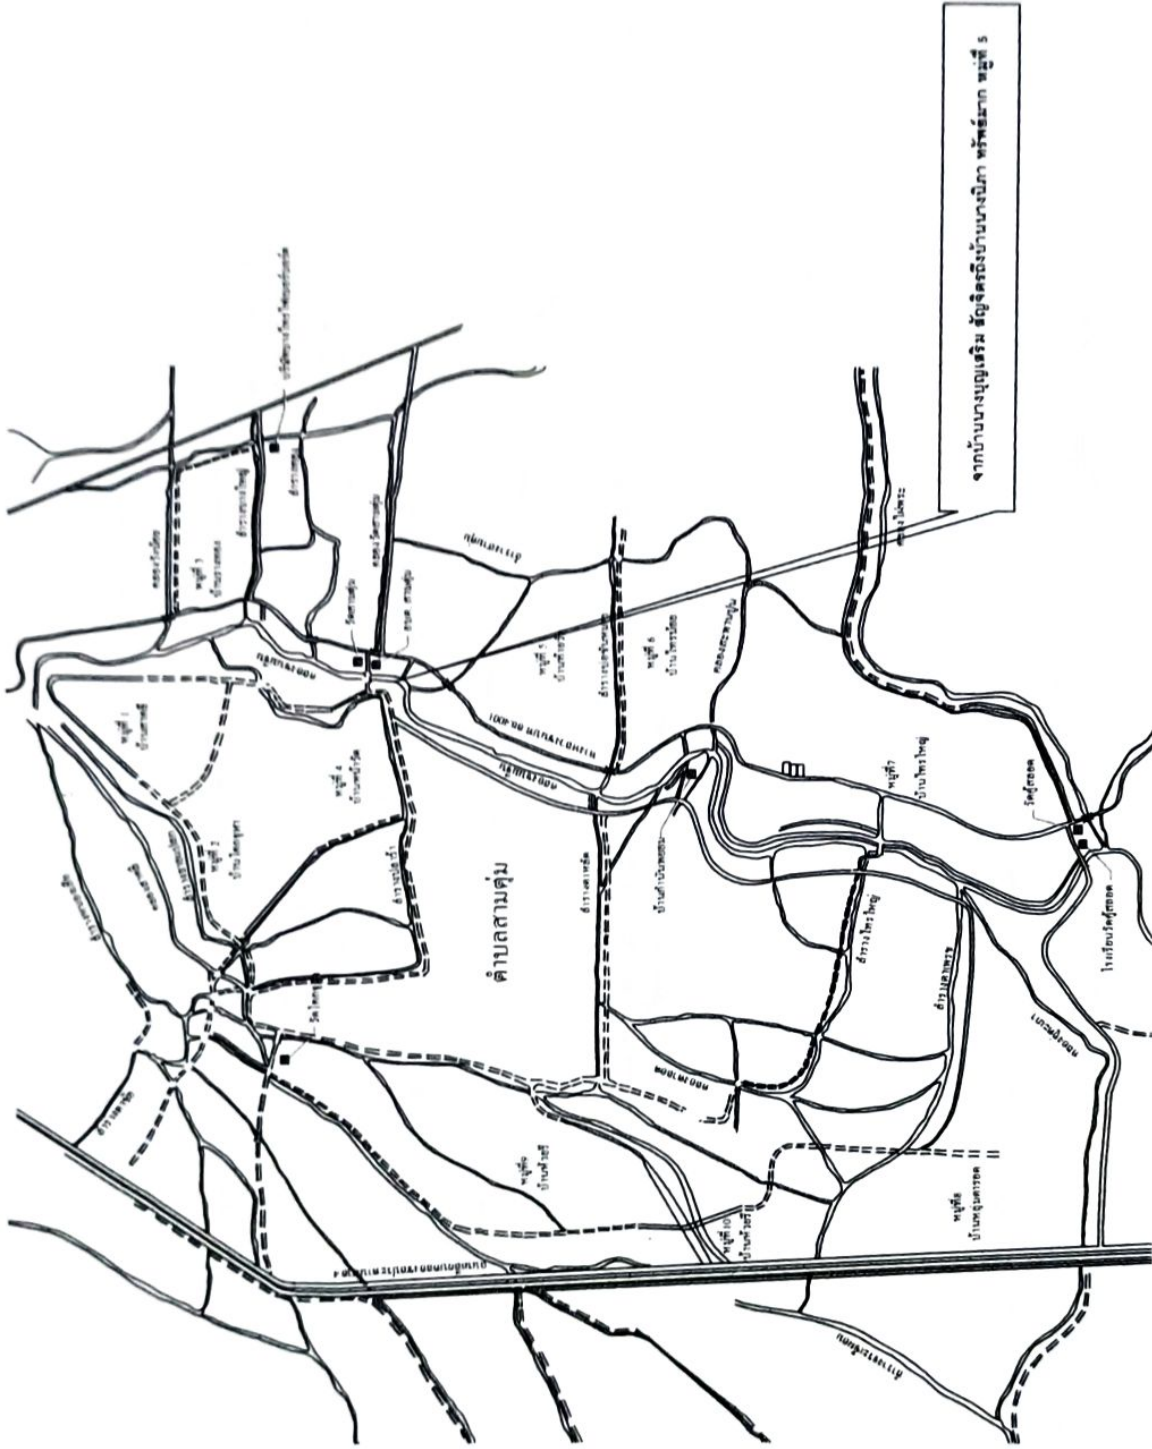

แผนที่สังเขป 1:200

	องค์การบริหารส่วนตำบลสามตุ่ม <small>สำนักงาน</small> โครงการก่อสร้างถนนจากศาลากลางเขตที่ ๕ ตำบลสามตุ่ม จากบ้านบางบุญเสริม สัณฐานจริงบ้านบางนิภา ทรัพย์สินมาก	ส.1774 นายวิชาญ วัฒนวิทย์ ผู้ช่วยนายก อบต. สามตุ่ม (นางสาวศานติมาณี แดงแดง) ผู้ช่วยนายก อบต.	ส.1774 (นางสาววิภาดา คำบุบผ) รองปลัด อบต. สามตุ่ม วิทยากร อบต. สามตุ่ม อบต.สามตุ่ม ท้องถิ่น อบต.สามตุ่ม	เห็นชอบ (นางปริมา เจริญสุข) ปลัด อบต. สามตุ่ม อบต.สามตุ่ม (นางปริมา เจริญสุข) ปลัด อบต. สามตุ่ม ปฏิบัติหน้าที่นายก อบต. สามตุ่ม

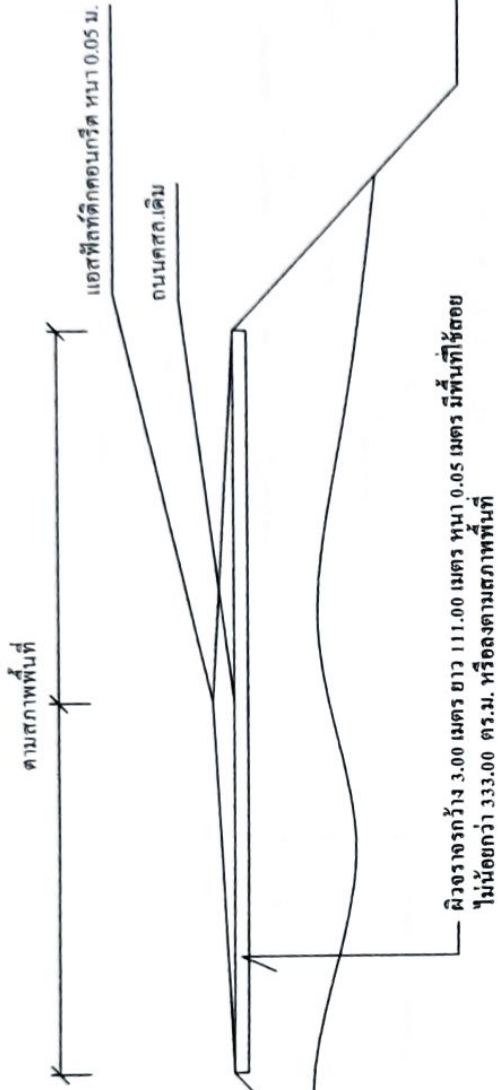

หมายเหตุ

-ผลทดสอบพีลต์ติคคอนกรีต 14 วัน

รายการประกอบแบบ

- ไม้ตีกำหนดเป็นเมตร นอกจากระบุเป็นอย่างอื่น
- การก่อสร้างและดูแลควบคุมให้เป็นไปตามมาตรฐานงานทางหลวงท้องถิ่น (เฉพาะในส่วนที่เกี่ยวข้องเท่านั้น)
- ผู้รับจ้างต้องแจ้งช่างผู้ควบคุมงานก่อนลงมือปฏิบัติงาน
- ผู้รับจ้างจะส่งงานได้หลังจกงานแล้วเสร็จพร้อมรูปถ่าย ก่อนดำเนินการ ขณะดำเนินการ ดำเนินการเสร็จแล้ว
- ระบุก่อสร้างช่างควบคุมงานเป็นผู้กำหนด
- ผู้รับจ้างต้องทำ Side Slope ทางแยก ทางเชื่อม ทางเข้าบ้าน ให้เหมาะสมกับระดับก่อสร้าง
- รูปแบบรายการใดขัดแย้งองค์การบริหารส่วนตำบลสามตุ่ม ขอสงวนสิทธิ์ในการแก้ไข

รูปตัดโครงสร้างทาง

	องค์การบริหารส่วนตำบลสามตุ่ม อำเภอเสนา จังหวัดพระนครศรีอยุธยา	สำรวจ (นายชัชวาลย์ วัฒนวัน) ผู้ช่วยนายช่างโยธา	ตรวจ (นางสาววิธนา คำจูง) รองปลัด อบต.สามตุ่ม โยธา/ช่างควบคุมงาน/ช่าง	เห็นชอบ (นางปริษา เจริญสูง) ปลัดอบต.สามตุ่ม
	โครงการ <small>โครงการก่อสร้างถนนแอสฟัลต์ติกคอนกรีต หมู่ 5 ตำบลสามตุ่ม องค์การบริหารส่วนตำบลสามตุ่ม จังหวัดพระนครศรีอยุธยา ๒๒๒๒๒๒</small>	เขียนแบบ (นางสาวสายน้ำผึ้ง แสงแก้วบั้ง) ผู้ช่วยนายช่างโยธา	แบบแสดง รูปตัดโครงสร้างทาง	อนุมัติ (นางปริษา เจริญสูง)

