

โครงการเสริมดินพร้อมลงหินคลุก หมู่ที่ 1 ตำบลสามตุ่ม สายทางบ้านป่าลูกหว้า พันธุ์เฟื่อง




องค์การบริหารส่วนตำบลสามตุ่ม

อำเภอเสนา จังหวัดพระนครศรีอยุธยา

สวนโยธา

องค์การบริหารส่วนตำบลสามตุ่ม


อำเภอเสนา จังหวัดพระนครศรีอยุธยา

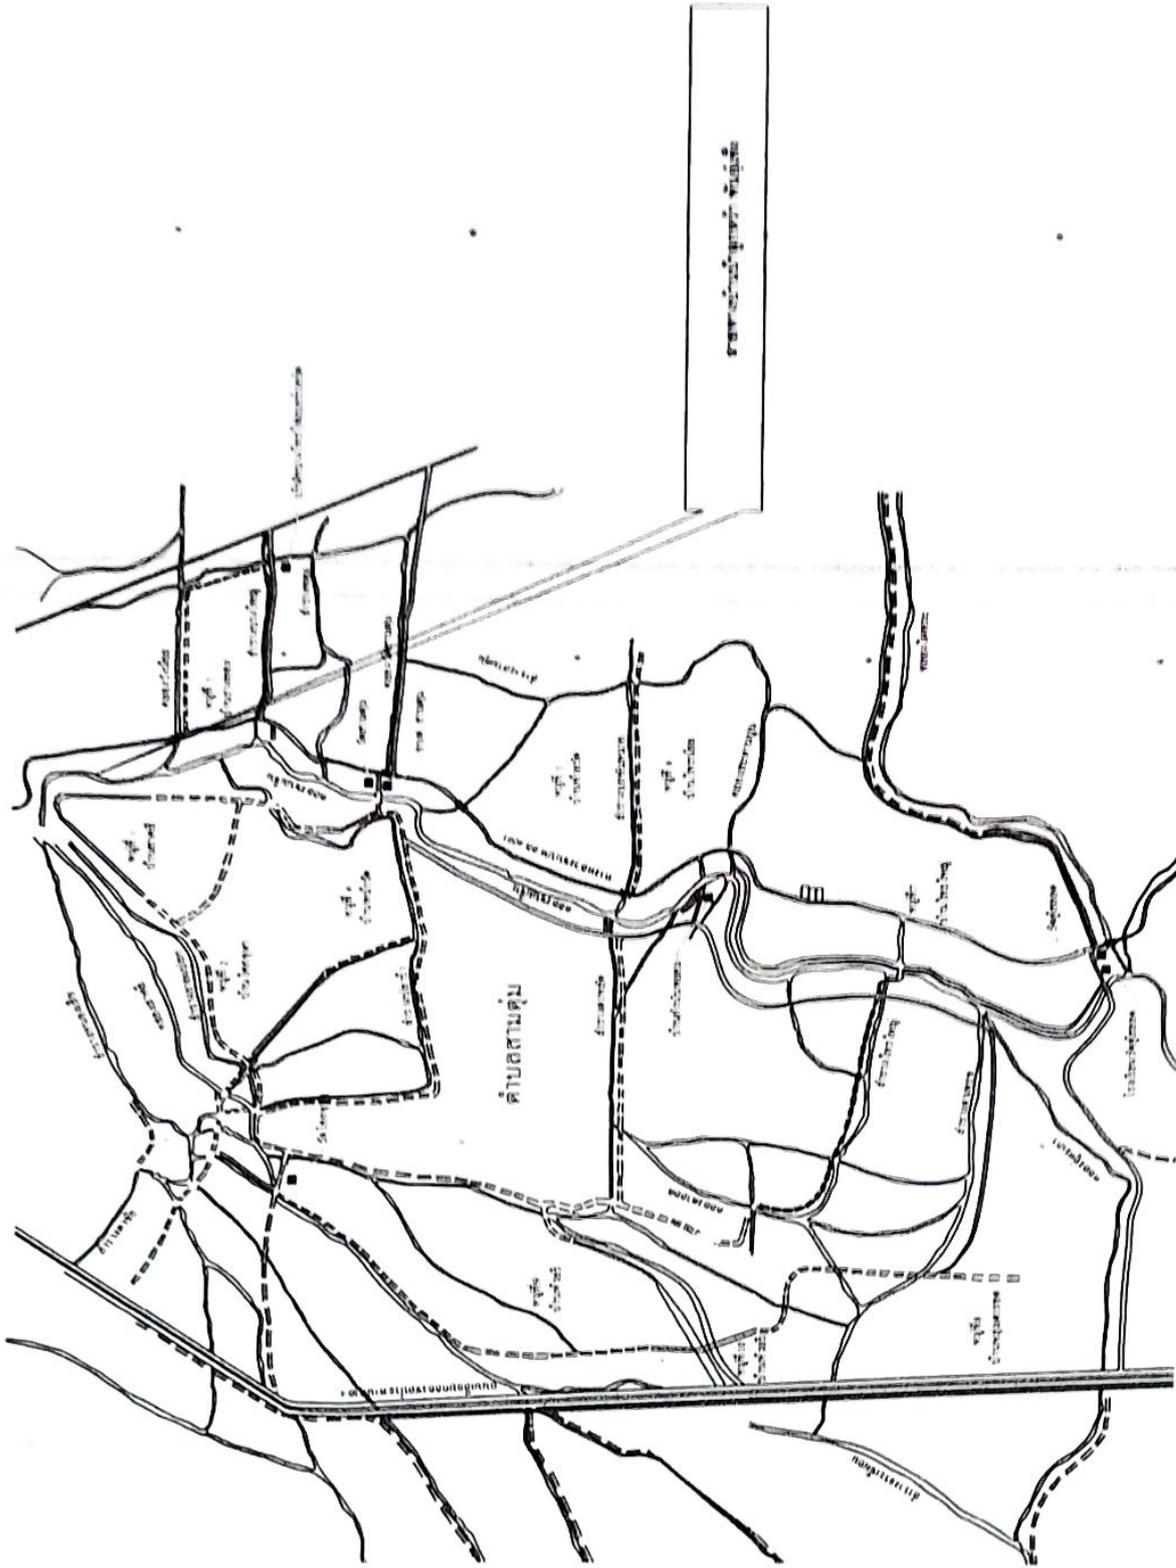

แผนที่สังเขป 1:200

	<p>องค์การบริหารส่วนตำบลสามตุ่ม</p> <p>โครงการเสริมพลังชุมชนด้วย ระบบชลประทานแบบ สาขางานป่าชุมชน พันธุ์พืช</p>	<p>กรม (นางสาวสุวิมล อภัยวงศ์) ผู้ชำนาญการ ผู้ชำนาญการ</p>	<p>กรม (นางสาววิมล อภัยวงศ์) วิศวกร ผู้ชำนาญการ</p>	<p>กรม (นางสาววิมล อภัยวงศ์) วิศวกร ผู้ชำนาญการ</p>
--	---	--	---	---

3.50 เมตร

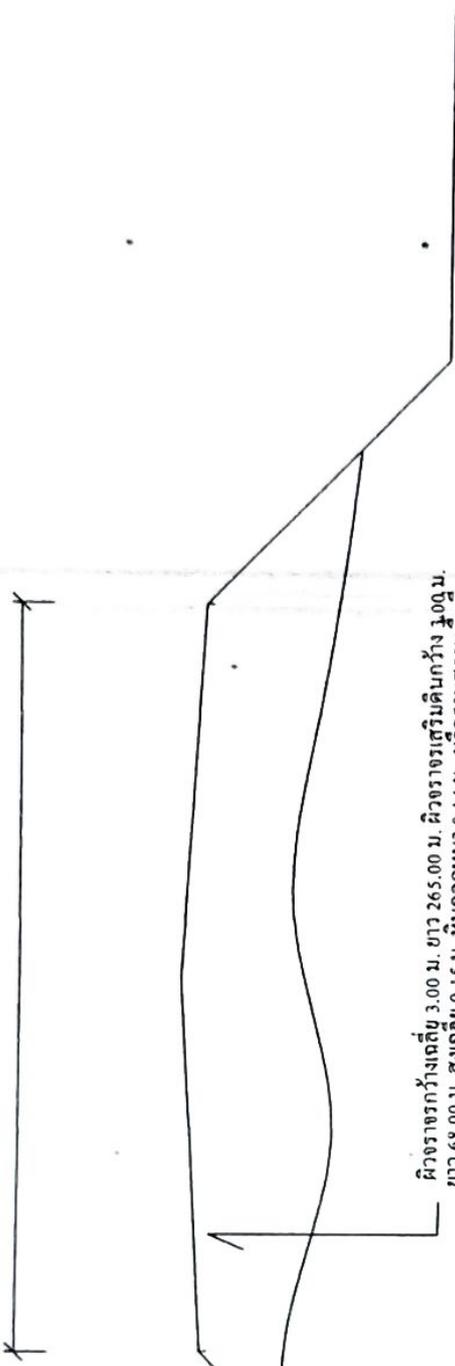

ผิวจราจรกว้างเฉลี่ย 3.00 ม. ยาว 265.00 ม. ผิวจราจรเสริมดินกว้าง 3.00 ม. ยาว 68.00 ม. สูงเฉลี่ย 0.15 ม. หินคลุกหนา 0.14 ม. หรือคานาสภาพพื้นที่





รายการประกอบแบบ

- มีติดกำหนดเป็นเมตร นอกจากรูปเป็นอื่น
- การก่อสร้างและคุณสมบัติวัสดุให้เป็นไปตามมาตรฐานทางหลวงท้องถิ่น (เฉพาะในส่วนที่เกี่ยวข้องเท่านั้น)
- ผู้รับจ้างต้องแจ้งช่างควบคุมงานก่อนลงมือปฏิบัติงาน
- ผู้รับจ้างจะส่งงาน ได้หลังจากงานแล้วเสร็จหรือรูปถ่าย ก่อนดำเนินการ ขณะดำเนินการ ดำเนินการเสร็จแล้ว
- รับผิดชอบสร้างควบคุมงานเป็นผู้กำหนด
- ผู้รับจ้างต้องทำ Side Slope ทางแยก ทางเชื่อม ทางเข้าบ้าน ให้เหมาะสมกับระดับก่อสร้าง
- รูปแบบรายการ ได้จัดแจ้งองค์การบริหารส่วนตำบลสามตุ่ม ของสงวนสิทธิ์ในการแก้ไข
- แบบชุดนี้ คัดลอกมาจากแบบมาตรฐานทาง สำหรับองค์การปกครองส่วนท้องถิ่น ซึ่งออกแบบโดยกรมทางหลวงชนบท
- รายการใด ไม่ถูกต้องให้ปรับแบบฉบับนี้ ผู้รับจ้างต้องก่อสร้างให้ได้มาตรฐานของงานนั้นๆ โดยเคร่งครัด

รูปตัดโครงการสร้างทาง

	องค์การบริหารส่วนตำบลสามตุ่ม อำเภอเสนา จังหวัดพระนครศรีอยุธยา	สำรวจ (นางสาวสายน้ำผึ้ง แสงปลั่งปลั่ง) ผู้ช่วยเขียนชั่งโยธา เขียนแบบ (นางสาวสายน้ำผึ้ง แสงปลั่งปลั่ง) ผู้ช่วยนายช่างโยธา	สำรวจ (นางสาวรัตนา คำอุดมจิ่ง) รองปลัด อบต.สามตุ่ม รักษาราชการแทน ปลัด อบต.สามตุ่ม แบบแสดง แบบลงพื้นที่	ตรวจ 3 ครั้ง	เห็นชอบ (นางปรัชญา เจริญสุข) ปลัด อบต.สามตุ่ม อนุมัติ (นายขวัญชัย มหาชื่นใจ) นายก อบต. สามตุ่ม
	โครงการเสริมพื้นพร้อมฝังคอก ขุมที่ 1 ตำบลสามตุ่ม จากทางบ้านป่าลูกหว้า-พันผู้เหิ			รูปตัดโครงการสร้างทาง	

ป้ายโครงการ

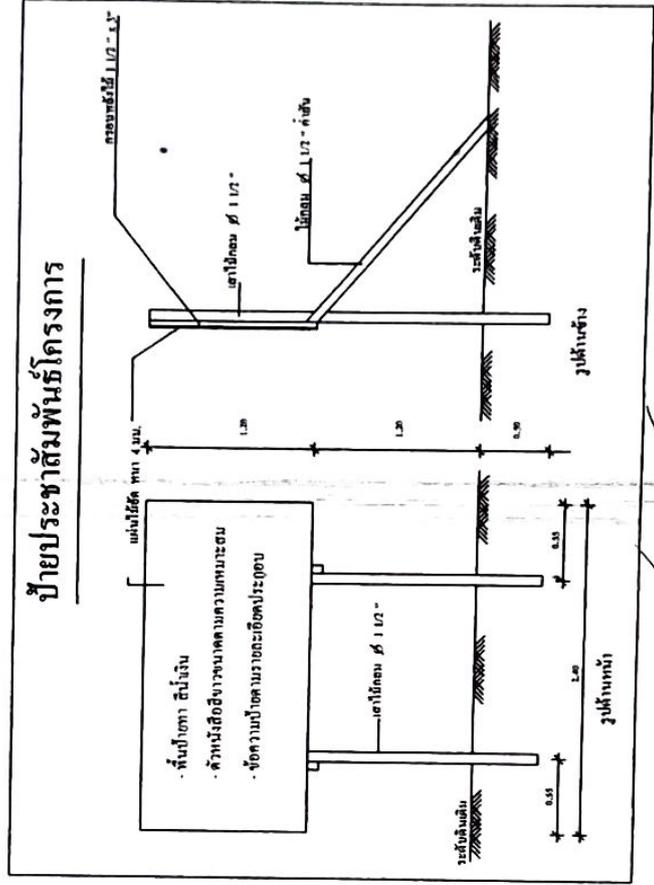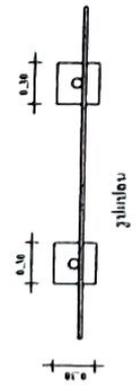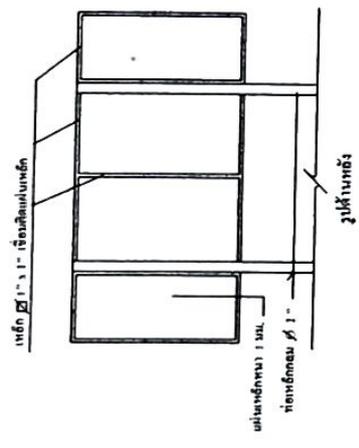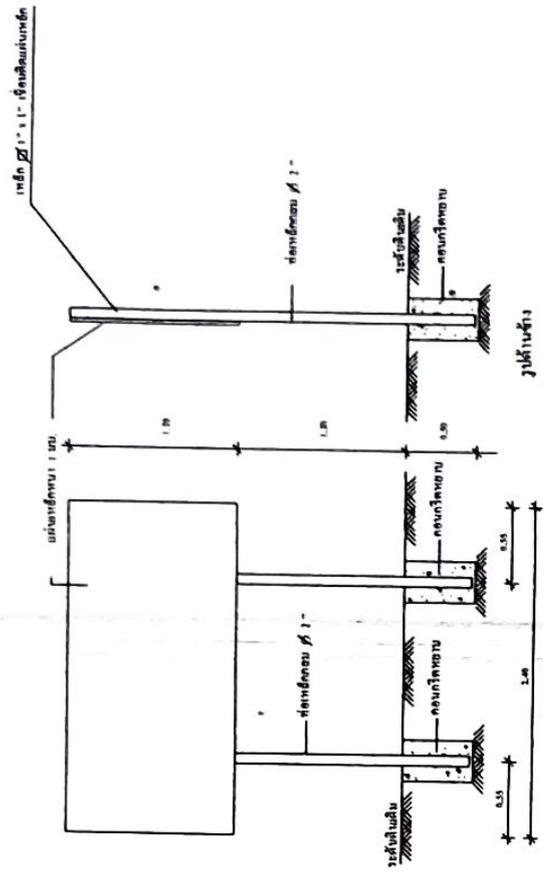

รายการประกอบ

1. เสา พื้นปียาฮีซิงทัง 2 ด้าน ใช้ไม้มัน ก่อนทาสีจริงให้ทาอีกันสนิมก่อน 2 ครั้ง
2. ตัวหนังสือฮีซิง
3. ขนาดตัวหนังสือกำหนดตามความเหมาะสม ข้อความตามแบบที่กำหนดให้
4. แผ่นเหล็ก ขนาด กว้าง 1.20 เมตร ยาว 2.40 เมตร
5. ตามจุดที่ก่อสร้างการบริหารส่วนตำบลสามตุ่ม กำหนด

	ศึกษ (นางสาวศานติมา คำนูนจัน) รองปลัด อบต.สามตุ่ม วิทยากรอบรมแผนกก่อสร้าง อบรมช่าง อบรม อบรม			
	ศึกษ (นางสาวศานติมา คำนูนจัน) รองปลัด อบต.สามตุ่ม วิทยากรอบรมแผนกก่อสร้าง อบรมช่าง อบรม อบรม			