

## สรุปผลการประมาณราคาค่าก่อสร้าง

- [ ] งาน โครงการเสริมดินพร้อมลงลูกรัง หมู่ที่ 3 ตำบลสามตุ่ม
- [ ] เจ้าของ องค์การบริหารส่วนตำบลสามตุ่ม ตำบลสามตุ่ม อำเภอเสนา จังหวัดพระนครศรีอยุธยา
- [ ] สถานที่ สาขาทางเลียบลำรางสะพานคำ
- [ ] หน่วยงานออกแบบแปลนและรายการ กองช่าง องค์การบริหารส่วนตำบลสามตุ่ม
- [ ] แบบเลขที่ -
- [ ] รายการ ผิวจราจรกว้างเฉลี่ย 3.00 ม. ยาว 1,153.00 ม. คมดุมสูงเฉลี่ย 0.50 ม. ลูกรังหนาเฉลี่ย 0.10 ม. หรือตามสภาพพื้นที่
- [ ] ประมาณการตามแบบเลขที่ -
- [ ] ประมาณการ วันที่ - 6 ต.ค. 2566

ลำดับที่	รายการ	จำนวนเงิน (บาท)	Factor F.	จำนวนเงิน (บาท)	หมายเหตุ
	งานทาง	660,493.68	1.3624	899,856.59	เงินในใจ
					เงินล่วงหน้าจ่าย 0%
					เงินประกันผลงานหัก 0%
					ดอกเบี้ยเงินกู้ 6%
					ดอกเบี้ยเงินฝาก 7%
	รวมทั้งสิ้น			899,856.59	
สรุป	รวมราคากลางเป็นเงินประมาณ	899,856.59			
	คิดเป็นราคากลางประมาณ (ตัวอักษร)	899,000 (แปดแสนเก้าหมื่นเก้าพันบาทถ้วน)			

[ ] ขนาดหรือเนื้อที่ งานถนน/งานอาคาร

- ตารางเมตร


[ ] เฉลี่ยราคาประมาณ

- บาท/ ตารางเมตร

ผู้ประมาณราคา



ตรวจ

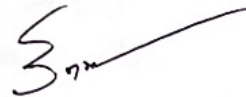

(นางสาวสายน้ำผึ้ง แสงเปล่งปลั่ง)

(นางสาวรัตนา คำจุมจัง)

ผู้ช่วยนายช่างโยธา

รองปลัดองค์การบริหารส่วนตำบลสามตุ่ม

รักษาราชการแทน ผอ.กองช่าง

เห็นชอบ



ปลัด อบต. อนุมัติ



นายก อบต.

(นางปริษา เจริญสุข)

(นายขวัญชัย มหาชื่นใจ)




# โครงการเสริมดินพร้อมลงลูกรัง หมู่ที่ 3 ตำบลสามตุ่ม สายทางเลียบลำรางสะพานดำ



องค์การบริหารส่วนตำบลสามตุ่ม  
อำเภอเสนา จังหวัดพระนครศรีอยุธยา

ส่วนโยธา

องค์การบริหารส่วนตำบลสามตุ่ม  
อำเภอเสนา จังหวัดพระนครศรีอยุธยา

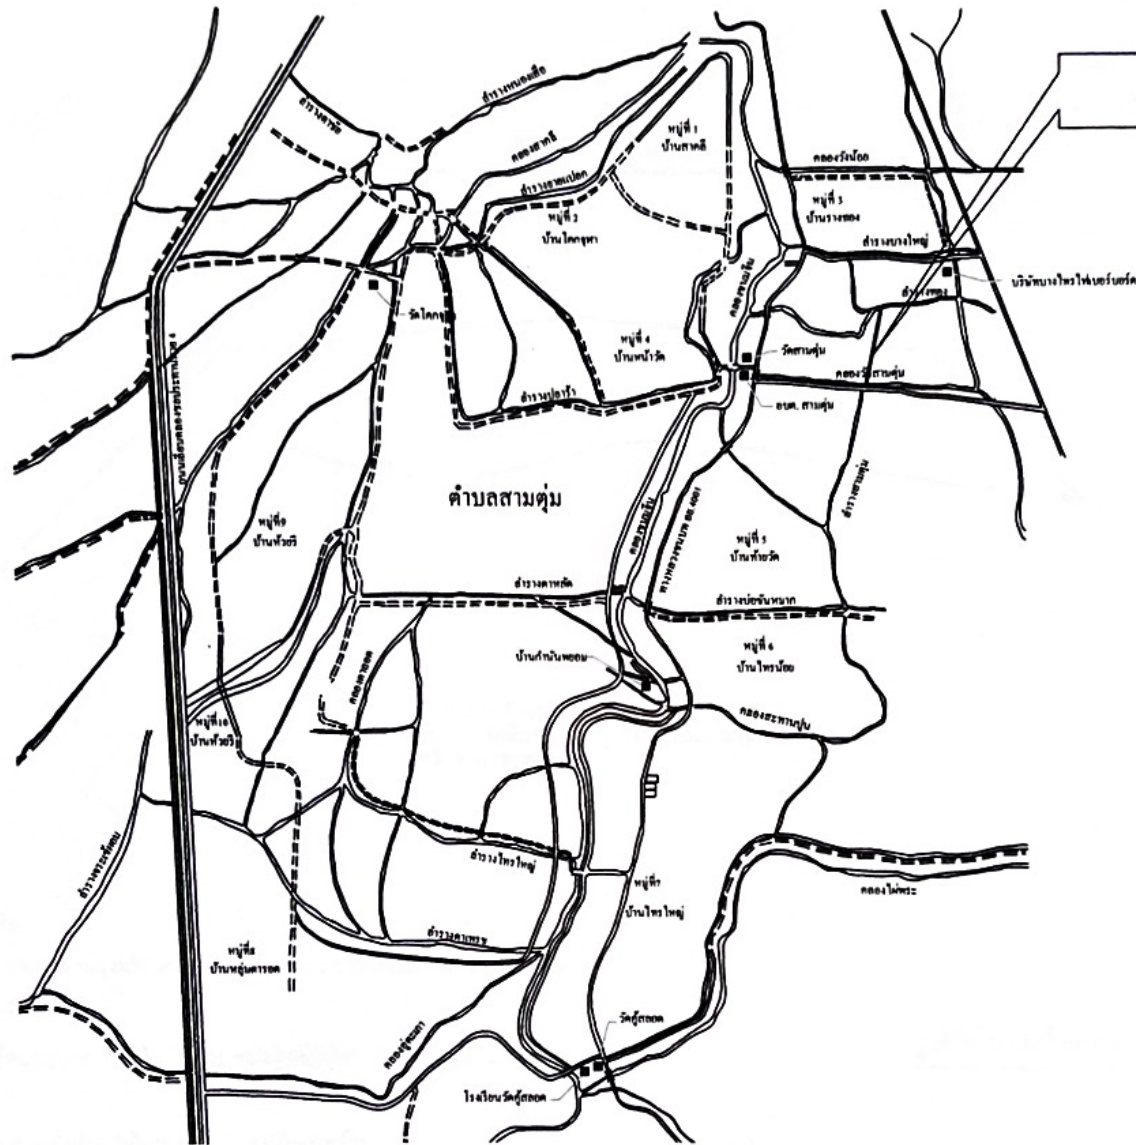

สายทางเลียบลำรางสะพานดำ

แผนที่สังเขป 1:200



องค์การบริหารส่วนตำบลสามตุ่ม

ชื่อโครงการ

โครงการเสริมดินพร้อมรองอุกัก หมู่ที่ 3 ตำบลสามตุ่ม  
สายทางเลียบลำรางสะพานดำ

สำรวจ

(นางสาวสายน้ำผึ้ง แสงเปล่งปลั่ง) ผู้ช่วยนายช่างโยธา

เขียนแบบ

(นางสาวสายน้ำผึ้ง แสงเปล่งปลั่ง) ผู้ช่วยนายช่างโยธา

ตรวจ

(นางสาววิศนา คำจุมจัง) รองปลัด อบ.ต.สามตุ่ม  
รักษาการกรรมการ อบ.ต.สามตุ่ม

แบบแปลน

ราชการประกอบแบบ

แบบเสร็จ


แล้ว

เห็นชอบ

(นางปริษา เจริญสูง) ปลัด อบ.ต.สามตุ่ม

อนุมัติ

(นายขวัญชัย มหาชื่นใจ) นายก อบ.ต.สามตุ่ม

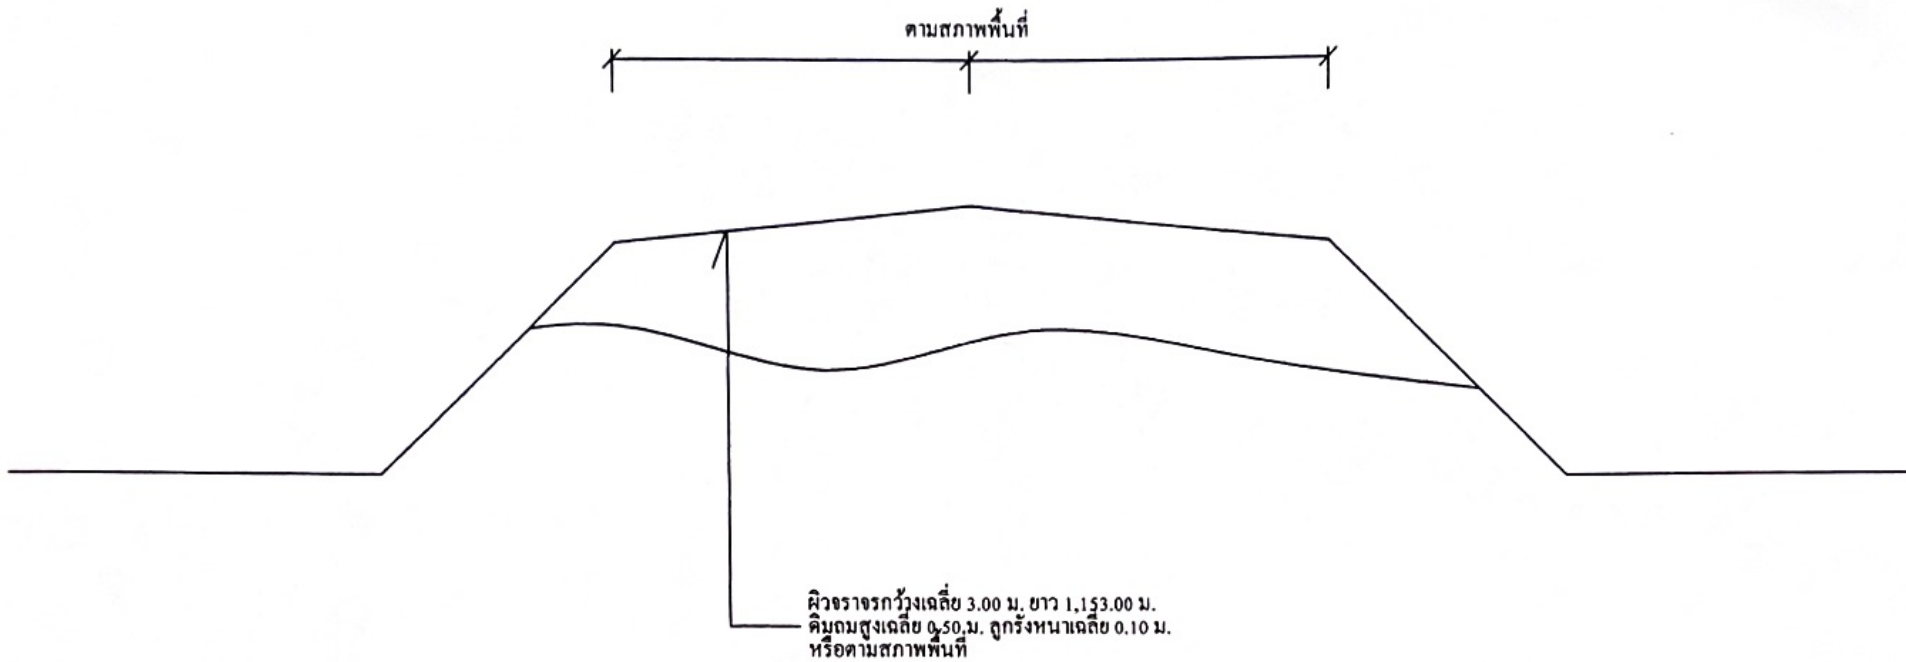

รายการประกอบแบบ

- มิติที่กำหนดเป็นเมตร นอกจากระบุเป็นอย่างอื่น
- การก่อสร้างและคุณสมบัติวัสดุให้เป็นไปตามมาตรฐานงานทางหลวงท้องถิ่น (เฉพาะในส่วนที่เกี่ยวข้องเท่านั้น)
- ผู้รับจ้างต้องแจ้งช่างผู้ควบคุมงานก่อนลงมือปฏิบัติงาน
- ผู้รับจ้างจะส่งงานได้หลังจากงานแล้วเสร็จพร้อมรูปถ่าย ก่อนดำเนินการ ขณะดำเนินการ ดำเนินการเสร็จแล้ว
- ราคาก่อสร้างช่างควบคุมงานเป็นผู้กำหนด
- ผู้รับจ้างต้องทำ Side Slope ทางแยก ทางเชื่อม ทางเข้าบ้าน ให้เหมาะสมกับระดับก่อสร้าง
- รูปแบบรายการใดขัดแย้งองค์การบริหารส่วนตำบลสามตุ่ม ขอสงวนสิทธิ์ในการแก้ไข

รูปตัดโครงสร้างทาง

	<b>องค์การบริหารส่วนตำบลสามตุ่ม</b> อำเภอเสนา จังหวัดพระนครศรีอยุธยา	ตำรวจ  (นางสาวสายน้ำผึ้ง แสงเปล่งปลั่ง) ผู้ช่วยนายช่างโยธา	ตรวจ  (นางสาวรัตนา คำอมจัง) รองปลัดรักษาการแทน ผอ.กองช่าง	เห็นชอบ  (นางปรีชา เจริญสูง) ปลัดอบต.สามตุ่ม
	<b>โครงการ</b> โครงการเสริมดินของอุ้งรัง หมู่ที่ 3 ตำบลสามตุ่ม สาขทางเขื่อนตำราวงสะพานคำ	เขียนแบบ  (นางสาวสายน้ำผึ้ง แสงเปล่งปลั่ง) ผู้ช่วยนายช่างโยธา	แบบแสดง รูปตัดโครงสร้างทาง	แบบเลขที่ แผ่นที่