

โครงการเสริมดินลงหินคลุก หมู่ที่ 5 ตำบลสามตุ่ม

สายทางศูนย์การเรียนรู้ชุมชน




องค์การบริหารส่วนตำบลสามตุ่ม

อำเภอเสนา จังหวัดพระนครศรีอยุธยา

ส่วนโยธา



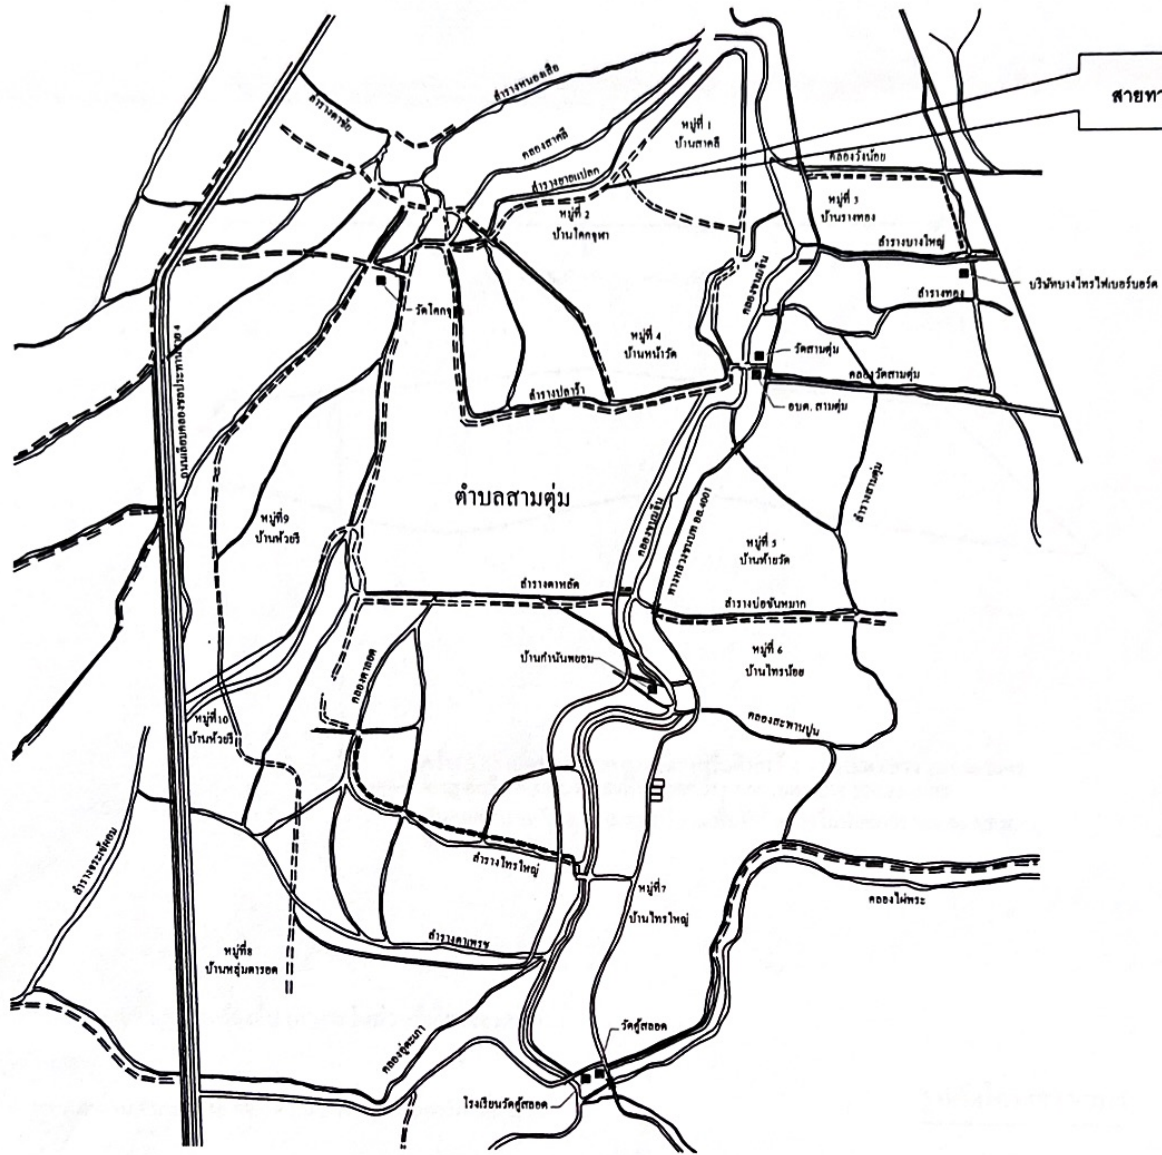


องค์การบริหารส่วนตำบลสามตุ่ม


อำเภอเสนา จังหวัดพระนครศรีอยุธยา



สายทางบ้านนางชิต ชูศาสตร์ถึงบ้านนางสง่า ขยายศรี

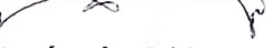แผนที่สังเขป 1:200


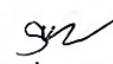
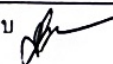
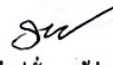
	องค์การบริหารส่วนตำบลสามตุ่ม	คำว่า  (นางสาวสายน้ำผึ้ง แสงเปล่งปลั่ง) ผู้ช่วยนายช่างโยธา	ตรวจ  (นายทรงทอง รุตะโสมค) หัวหน้าสำนักปลัด ศึกษาศาสนาการแพทย. กองช่าง	เห็นชอบ  (นางปวีณา เจริญสูง) ปลัดอบต.สามตุ่ม
	ชื่อโครงการ โครงการเสริมดินปลูกหินคลุก หมู่ที่ 5 ตำบลสามตุ่ม สายทางศูนย์การเรียนรู้ชุมชน	เขียนแบบ  (นางสาวสายน้ำผึ้ง แสงเปล่งปลั่ง) ผู้ช่วยนายช่างโยธา	แบบแสดง รายการประกอบแบบ	แบบเลขที่ แผนที่

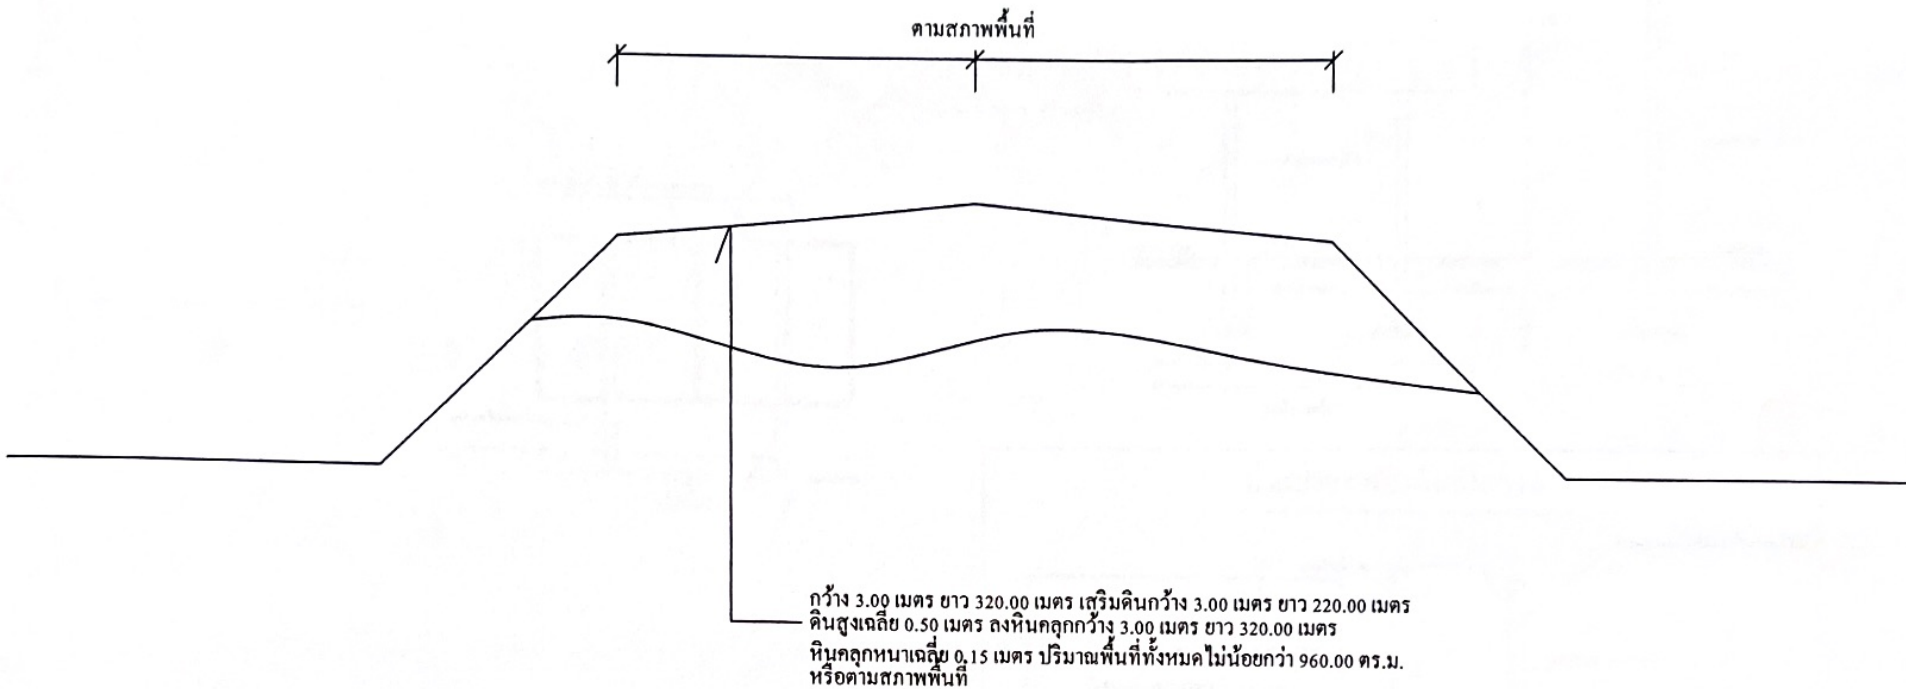





รายการประกอบแบบ

- มิติที่กำหนดเป็นเมตร นอกจากระบุเป็นอย่างอื่น
- การก่อสร้างและคุณสมบัติวัสดุให้เป็นไปตามมาตรฐานงานทางหลวงท้องถิ่น (เฉพาะในส่วนที่เกี่ยวข้องเท่านั้น)
- ผู้รับจ้างต้องแจ้งช่างผู้ควบคุมงานก่อนลงมือปฏิบัติงาน
- ผู้รับจ้างจะส่งงานได้หลังจากงานแล้วเสร็จหรือรูปถ่าย ก่อนดำเนินการ ขณะดำเนินการ ดำเนินการเสร็จแล้ว
- ระดับก่อสร้างช่างควบคุมงานเป็นผู้กำหนด
- ผู้รับจ้างต้องทำ Side Slope ทางแยก ทางเชื่อม ทางเข้าบ้าน ให้เหมาะสมกับระดับก่อสร้าง
- รูปแบบรายการ ใดขัดแย้งองค์การบริหารส่วนตำบลสามตุ่ม ขอสงวนสิทธิ์ในการแก้ไข

รูปตัดโครงสร้างทาง

	องค์การบริหารส่วนตำบลสามตุ่ม อำเภอเสนา จังหวัดพระนครศรีอยุธยา	สํารวจ  (นางสาวสายน้ำผึ้ง แสงเปล่งปลั่ง) ผู้ช่วยนายช่างโยธา	ตรวจสอบ  (นางปรีชา เจริญสูง) ปลัดอบต.สามตุ่ม
	โครงการ โครงการเสริมดินของหินคลุก หมู่ที่ 5 ตำบลสามตุ่ม สาขทางศูนย์การเรียนรู้ชุมชน	เขียนแบบ  (นางสาวสายน้ำผึ้ง แสงเปล่งปลั่ง) ผู้ช่วยนายช่างโยธา	แบบแสดง รูปตัดโครงสร้างทาง



ป้ายโครงการ

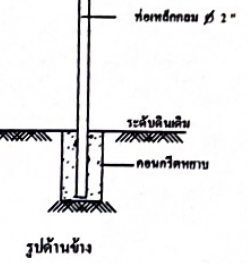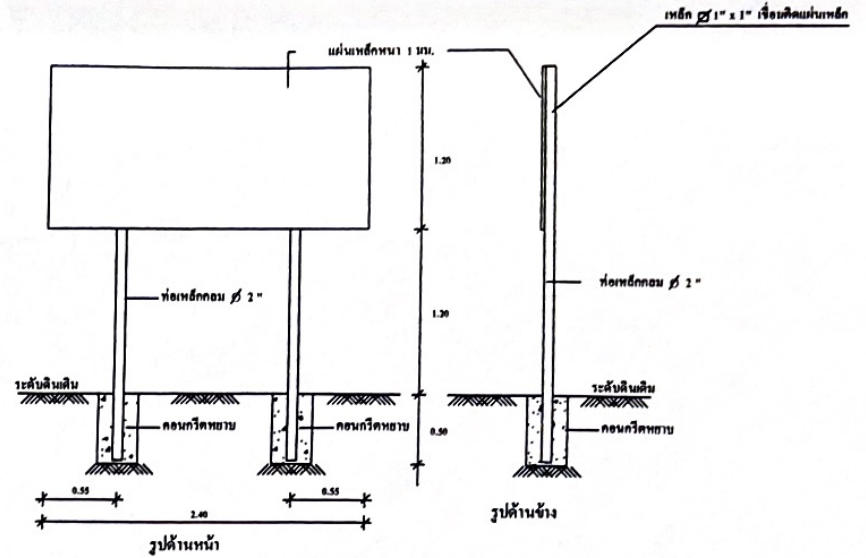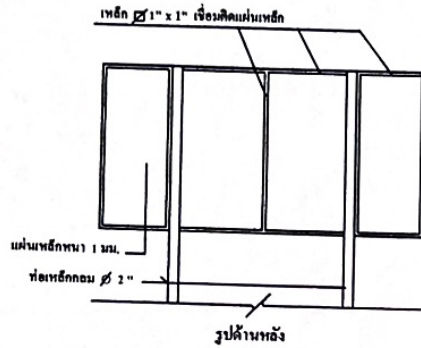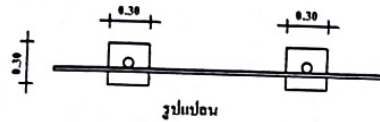

รายการประกอบ

1. เสา พื้นป้ายทาสีเขียวทั้ง 2 ด้าน ใช้สีน้ำมัน ก่อนทาสีจริงให้ทาสีกันสนิมก่อน 2 ครั้ง
2. ตัวหนังสือสีขาว
3. ขนาดตัวหนังสือกำหนดตามความเหมาะสม ข้อความตามแบบที่กำหนดให้
4. แผ่นเหล็ก ขนาด กว้าง 1.20 เมตร ยาว 2.40 เมตร
5. ตามจุดที่ต้องการบริหารส่วนตำบลสามตุ่ม กำหนด

ป้ายประชาสัมพันธ์โครงการ

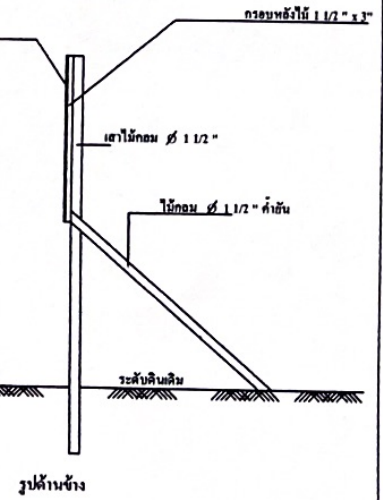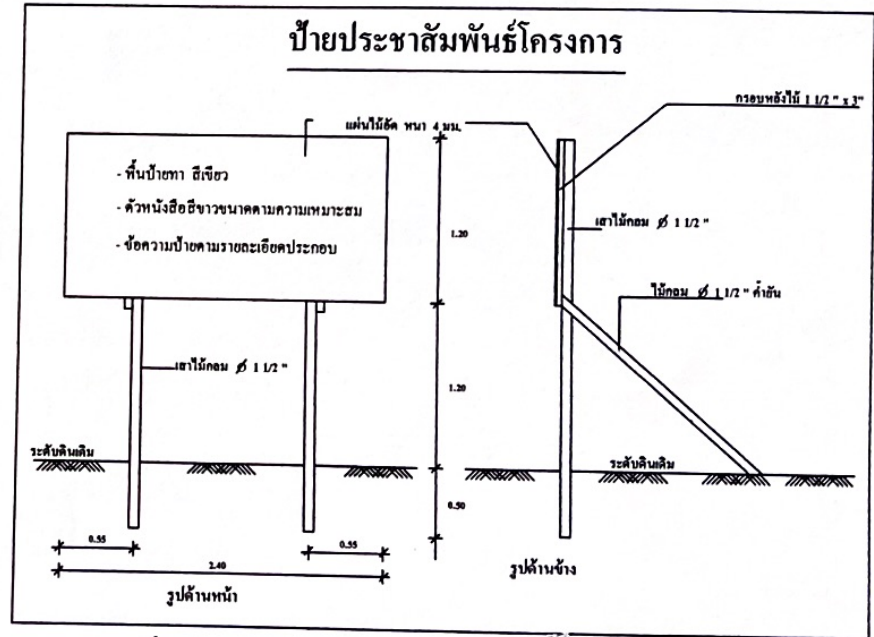

องค์การบริหารส่วนตำบลสามตุ่ม

ชื่อโครงการ
โครงการเสริมดินปลูกหินคลุก หมู่ที่ 5 ตำบลสามตุ่ม
สาขาทางศูนย์การเรียนรู้ชุมชน

สำรวจ

(นางสาวสายน้ำผึ้ง แสงเปล่งปลั่ง) ผู้ช่วยนายช่างโยธา

เขียนแบบ

(นางสาวสายน้ำผึ้ง แสงเปล่งปลั่ง) ผู้ช่วยนายช่างโยธา

ตรวจ

(นายณรงค์ทอง จตุระโกมล) หัวหน้าสำนักปลัด
รักษาการราชการแทนผอ.กองช่าง

แบบแสดง

รูปตัด

แบบเลขที่

แผ่นที่

เห็นชอบ

(นางปวีณา เจริญสูง) ปลัด อบต.สามตุ่ม

อนุมัติ

(นายชวัญชัย มหาชื่นใจ) นายก อบต. สามตุ่ม