


โครงการเสริมดินลงในคอก หมู่ที่ 7 ตำบลสามตุ่ม

สายทางบ้านนางฉลิ้วแดงศรี

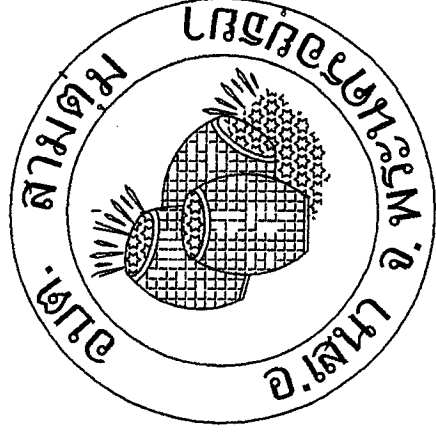

องค์การบริหารส่วนตำบลสามตุ่ม

อำเภอเสนา จังหวัดพระนครศรีอยุธยา

สวนโยธา

องค์การบริหารส่วนตำบลสามตุ่ม

อำเภอเสนา จังหวัดพระนครศรีอยุธยา




สายทางบ้านนางฉิว แดงศรี

แผนที่สังเขป 1:200

	<p>องค์การบริหารส่วนตำบลสามตุ่ม</p> <p>โครงการเสริมดินเสริมดินปลูก หมู่ที่ 7 ตำบลสามตุ่ม สายทางบ้านนางฉิว แดงศรี</p> <p>สีโครงการ 7</p>	<p>ผู้ว่าฯ</p> <p>(นางสาวรายลักษณ์ และนางสังข์) ผู้ช่วยนางช่างโยธา</p> <p>เขียนแบบ</p> <p>(นางสาวรายลักษณ์ และนางสังข์) ผู้ช่วยนางช่างโยธา</p>	<p>ผอ.ร.ร.</p> <p>(นายเสถียรพีช ไตรพิช) นายช่างโยธาที่ปรึกษา วิทยากรควบคุมงานออกแบบก่อสร้าง</p> <p>แบบแปลน</p> <p>แบบแปลนที่</p> <p>รายการประกอบแบบ</p>	<p>เห็นชอบ</p> <p>(นางปริษา เจริญสุขสูง) ปลัดองค์การส่วน อุษาค</p> <p>(นายจวิชัย มหัทธิน) นายค. อบต. สามตุ่ม</p>
--	--	--	---	--

ตามสภาพพื้นที่

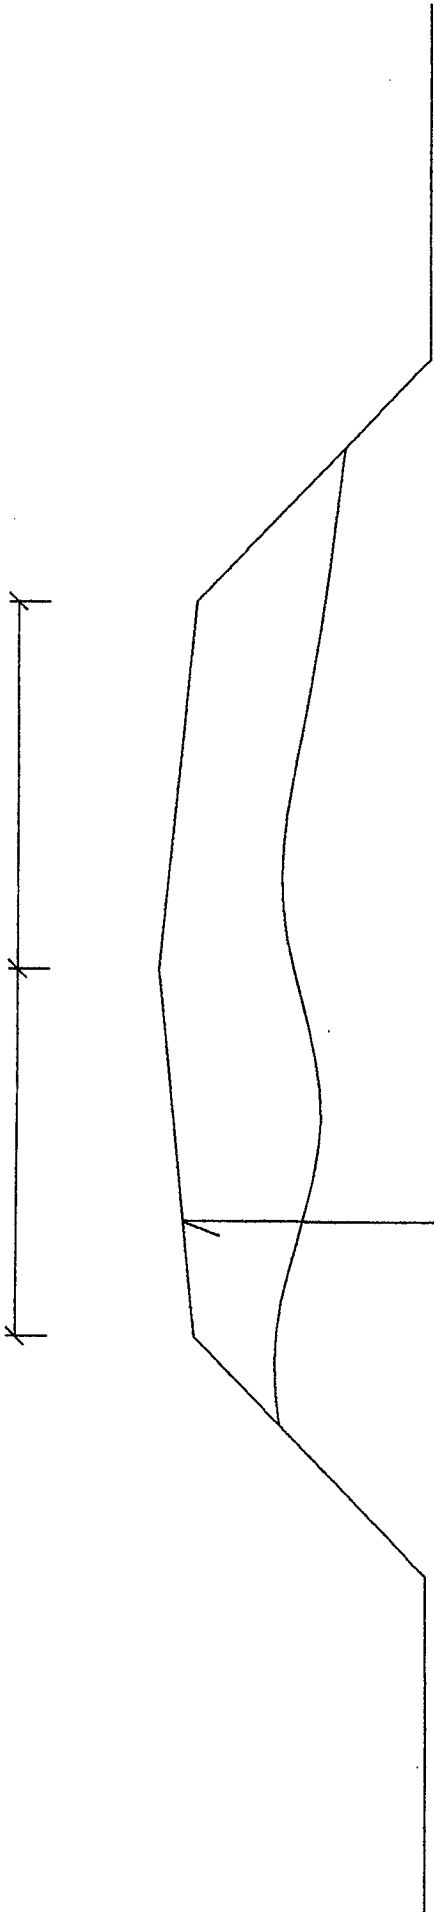

กว้าง 3.00 เมตร ยาว 300.00 เมตร เสริมดินสูงเฉลี่ย 0.50 เมตร
 ลิงห้ามลุดูกหนาเฉลี่ย 0.15 เมตร
 ปริมาณพื้นที่ ไม่น้อยกว่า 900.00 ตร.ม. หรือตามสภาพพื้นที่

การประกอบแบบ

กำหนดเป็นเมตร นอกจากระบุเป็นอย่างอื่น
 อัตราระเบียงและคุณสมบัติวัสดุ ให้เป็นไปตามมาตรฐานงานทางหลวงท้องถิ่น (เฉพาะในส่วนที่เกี่ยวข้องเท่านั้น)
 ่างต้องแจ้งช่างผู้ควบคุมงานก่อนลงมือปฏิบัติงาน
 ่างจะส่งงาน ได้หลังจากงานแล้วเสร็จพร้อมรูปถ่าย ก่อนดำเนินการ ขณะดำเนินการ ดำเนินการเสร็จแล้ว
 ก่อสร้างข้างควบคุมงานเป็นผู้กำหนด
 ่างต้องทำ Side Slope ทางแยก ทางเชื่อม ทางเข้าบ้าน ให้เหมาะสมกับระดับก่อสร้าง
 ปรayer การ ใดขัดแย้งองค์การบริหารส่วนตำบลตามข้อสงวนสิทธิ์ในการแก้ไข

รูปตัดโครงสร้างทาง

	องค์การบริหารส่วนตำบลสามตุ่ม อำเภอเสนา จังหวัดพระนครศรีอยุธยา โครงการ	ดำรวจ (นางสาวศานันต์ ผ่องใส) ผู้ช่วยนายช่างโยธา เขียนแบบ (นางสาวศานันต์ ผ่องใส) ผู้ช่วยนายช่างโยธา	ตรวจ (นายเนติพงศ์ ตรีพิช) นายช่างโยธาปฏิบัติงาน รักษาราชการแทน ผอ.กองช่าง แบบแดง รูปตัดโครงสร้างทาง	เห็นชอบ (นางปริษา เจริญสุต) ปลัดอบต.สามตุ่ม อ.บุญมีดี (นายชวฤทธิ์ชัย มหาชื่นใจ) นายค.อบต.สามตุ่ม
	โครงการเสริมดินและหินคลุก หมู่ที่ 7 ตำบลสามตุ่ม ตามหนังสือแบบร่างเดิม และคดี			

