



โครงการก่อสร้างถนนคสล. หมู่ที่ 3 ตำบลสามตุ่ม
สายทางจากบ้านตาจุ่นถึงบ้านนายวินิช มากไธสงฆ์

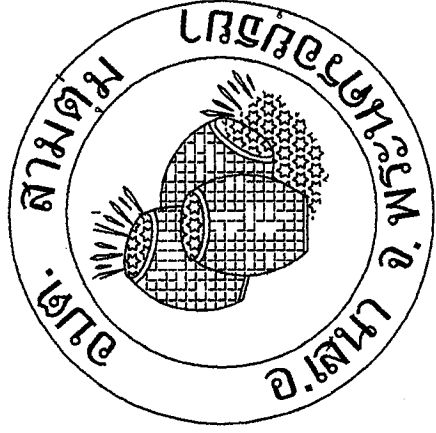

องค์การบริหารส่วนตำบลสามตุ่ม
อำเภอเสนา จังหวัดพระนครศรีอยุธยา



กองช่าง

องค์การบริหารส่วนตำบลสามตุ่ม
อำเภอเสนา จังหวัดพระนครศรีอยุธยา

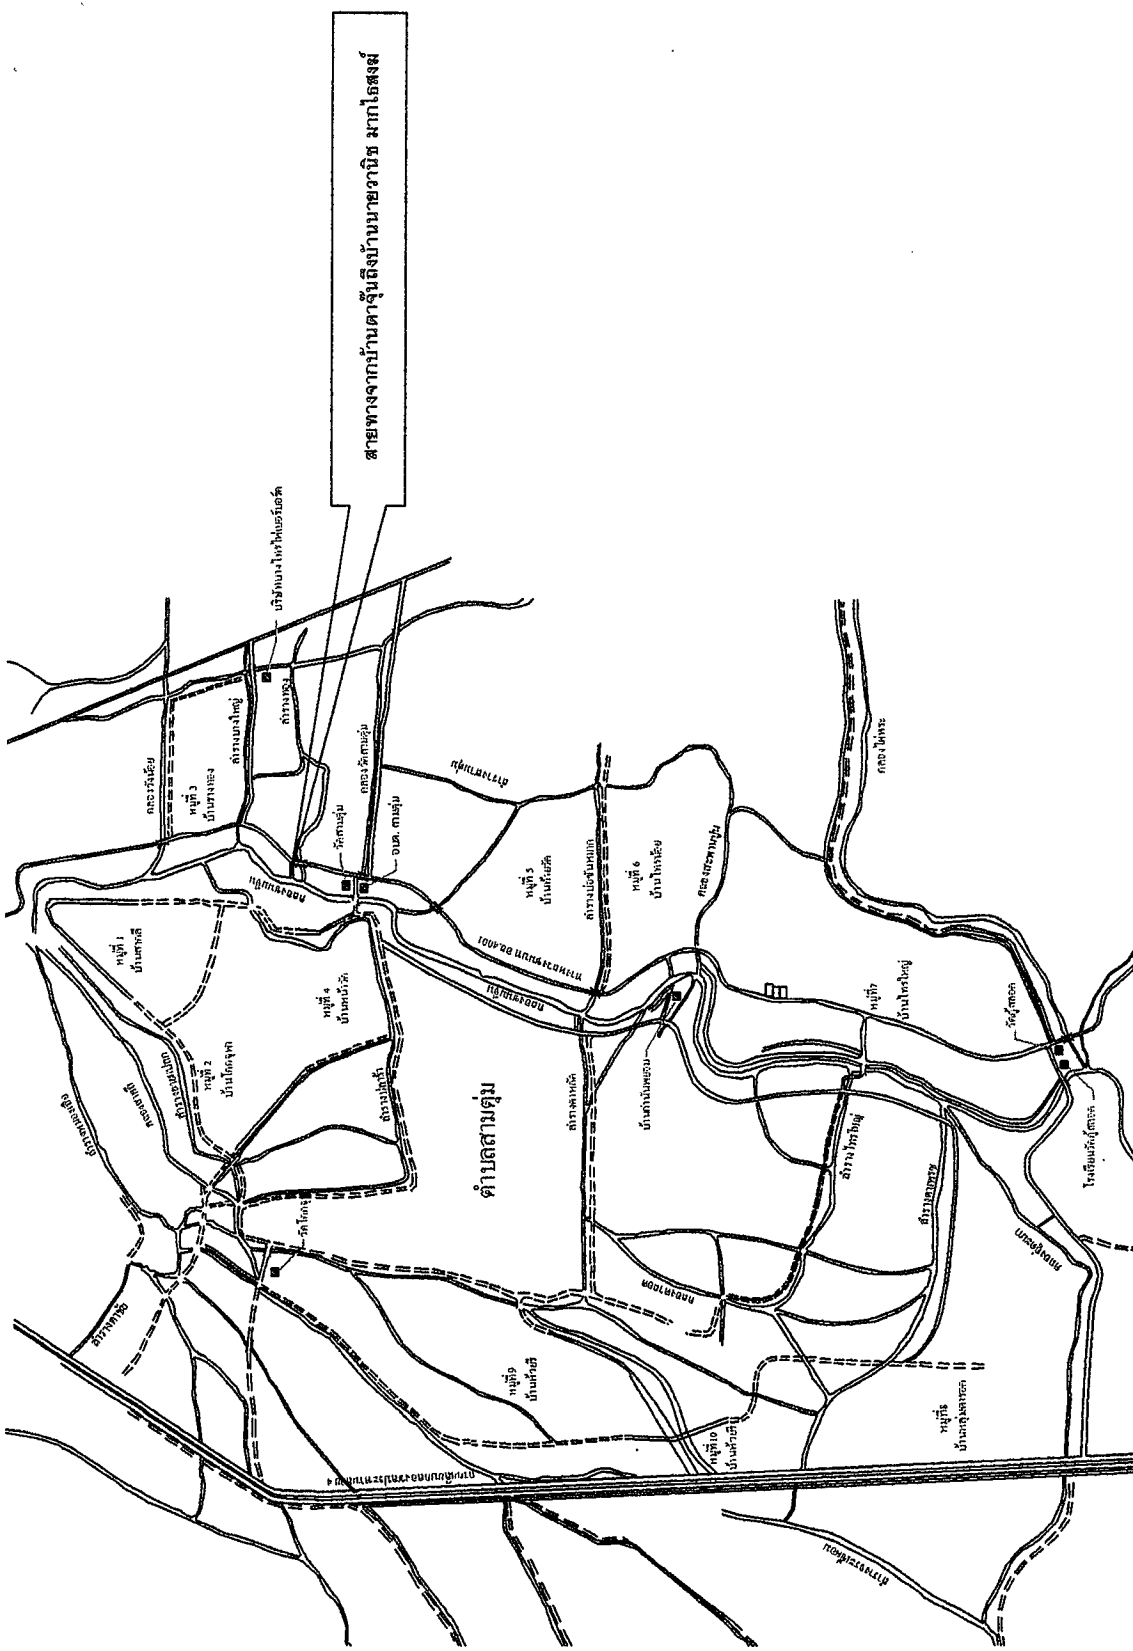

แผนที่ตั้งแปล 1:200


	<p>องค์การบริหารส่วนตำบลสามตุ่ม</p> <p>โครงการก่อสร้างถนนลาด. หมู่ที่ 3 ตำบลสามตุ่ม สายทางจากบ้านตาดจนถึงบ้านนาขามวิท มากไธสง</p> <p>ผู้รับจ้าง</p>	<p>ชื่อแบบ</p> <p>(นางสาวสายหนึ่ง และ น.รังสรรค์) ผู้เขียนร่างข้อบัญญัติ</p> <p>(นางสาวสายหนึ่ง และ น.รังสรรค์) ผู้เขียนร่างข้อบัญญัติ</p>	<p>หน้าดิน</p> <p>(นายสนิทพงศ์ ไตรพิศ) นายช่างโยธาปฏิบัติการ พร้อมนายสมชาย ยอดทอง นายเสด็จ นายเสด็จ นายเสด็จ</p>	<p>เห็นชอบ</p> <p>(นางปริษา เจริญฤติคุณ) ปลัด อบต.สามตุ่ม อนุมัติ</p> <p>(นายชวัญชัย มหาทิวาใจ) นายต. อบต. สามตุ่ม</p>
--	--	--	--	--

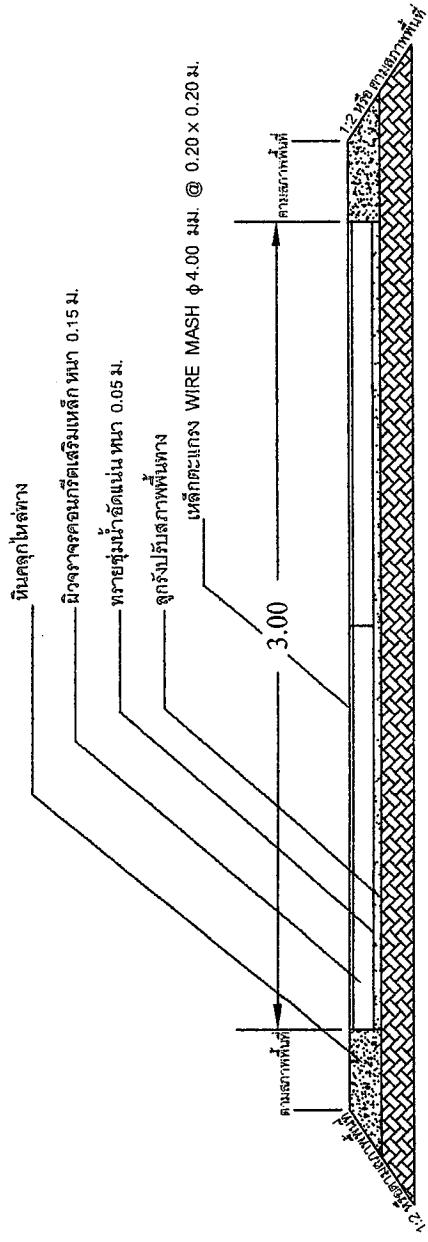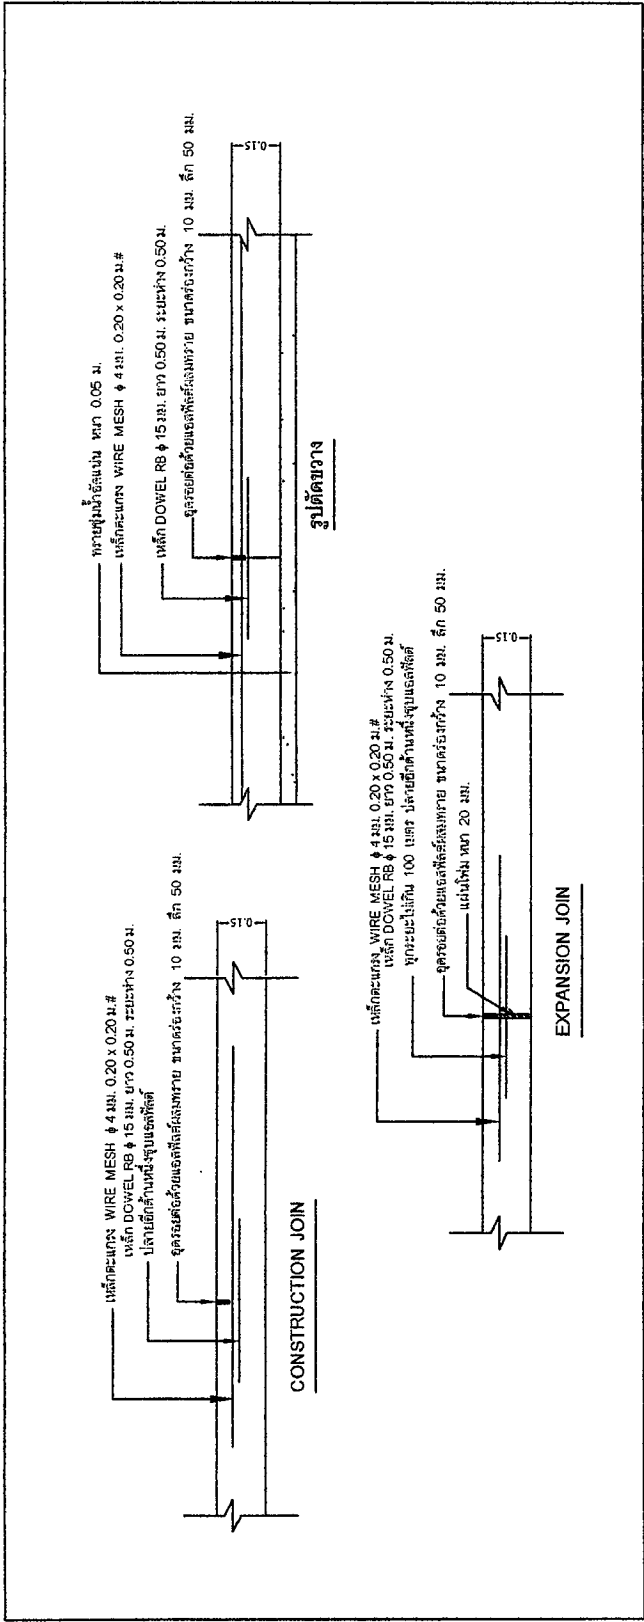

รูปตัดขวางถนน คสล.

องค์การบริหารส่วนตำบลสามตุ่ม โครงการก่อสร้างถนนคสล. หมู่ที่ 3 ตำบลสามตุ่ม สาขางจากบ้านต.จ.จนถึงบ้านกษานิมิต มากไธสงส์ ชื่อโครงการ	สังกัด (นางสาวสายน้ำผึ้ง แสงแปงตั้ง) ผู้ช่วยช่างเขียน	วิศวกร (นายเนติพงษ์ ตรีพิช) นายช่างโยธาปฏิบัติงาน รับผิดชอบงานเขียน ออกแบบผัง	ช่างเขียน (นางปรีชา เจริญเรือง) รับผิดชอบงานเขียน ออกแบบ
	(นางสาวสายน้ำผึ้ง แสงแปงตั้ง) ผู้ช่วยช่างเขียน (นางสาวสายน้ำผึ้ง แสงแปงตั้ง) ผู้ช่วยช่างเขียน	อนุมัติ (นายจตุรวิชัย มหาวชิรมัง) นายทศ.คสล.สามตุ่ม	อนุมัติ (นายจตุรวิชัย มหาวชิรมัง) นายทศ.คสล.สามตุ่ม



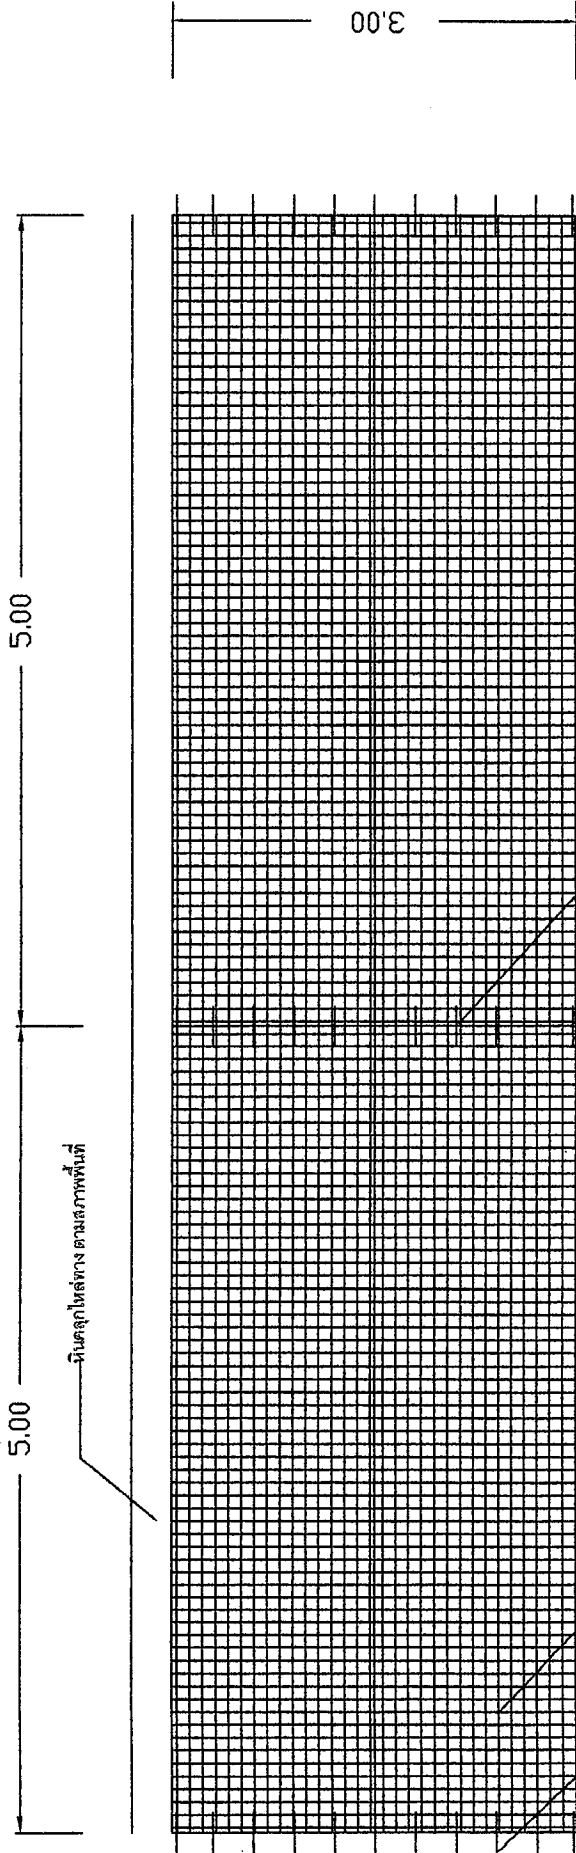

เหล็ก DOWEL RB f 15 มม. ขนาด 0.50 ม. ระยะห่าง 0.50 ม.
 ปลายยึดด้านหนึ่งขมและตัดหรือจระมี (CONSTRUCTION JION)

เหล็กตะแกรง WIRE MESH f 4 มม. 0.20 x 0.20 ม. #

เหล็ก DOWEL RB f 15 มม. ขนาด 0.50 ม. ระยะห่าง 0.50 ม. ปลายยึดด้านหนึ่งขมและตัดหรือจระมี
 ทุกระยะ 100 มม (EXPANSION JION)

แปลนการวางเหล็กเสริมและเหล็กตะแกรง



องค์การบริหารส่วนตำบลสามตุ่ม

ชื่อโครงการ
 โครงการก่อสร้างถนนคอนกรีต หมู่ที่ 3 ตำบลสามตุ่ม
 สาขทางจากบ้านควนรู้ถึงบ้านนาซอกใหม่ มากไธสง

ตัวร่าง

(นางสาวสายน้ำผึ้ง แสงเป็งปลั่ง) ผู้รับมอบหมายโดย

(นางสาวสายน้ำผึ้ง แสงเป็งปลั่ง) ผู้รับมอบหมายโดย

ตัวร่าง

(นายเนติพงษ์ ไตรพิท) มาตรฐานโดยบริษัท
 รับมอบหมายแบบแปลน

แบบแปลน

เห็นชอบ

(นางปริษา เจริญกิจรุ่ง) ปลัดอบต.สามตุ่ม

อนุมัติ
 (นายชวัญชัย มหาคำน้อย) นายก อบต. สามตุ่ม

