

โครงการเสริมดินงลูกรัง
สายทงบ้านงสมปอง พรหมราช
หมู่ที่ 2 ตำบลสามตุ่ม



องค์การบริหารส่วนตำบลสามตุ่ม
อำเภอเสนา จังหวัดพระนครศรีอยุธยา

สวนโยธา
องค์การบริหารส่วนตำบลสามตุ่ม
อำเภอเสนา จังหวัดพระนครศรีอยุธยา

สายทางบ้านนางสมปอง พรหมราช
หมู่ที่ 2 ตำบลสามตุ่ม



แผนที่สังเขป 1:200



--	--	---	---	--

ตามสภาพพื้นที่



ผิวจราจรกว้างเฉลี่ย 3.00 ม. ยาว 203.00 ม.

เสริมดินสูงเฉลี่ย 0.50 ม. สูงริมทางเฉลี่ย 0.15 ม. หรือลดตามสภาพพื้นที่

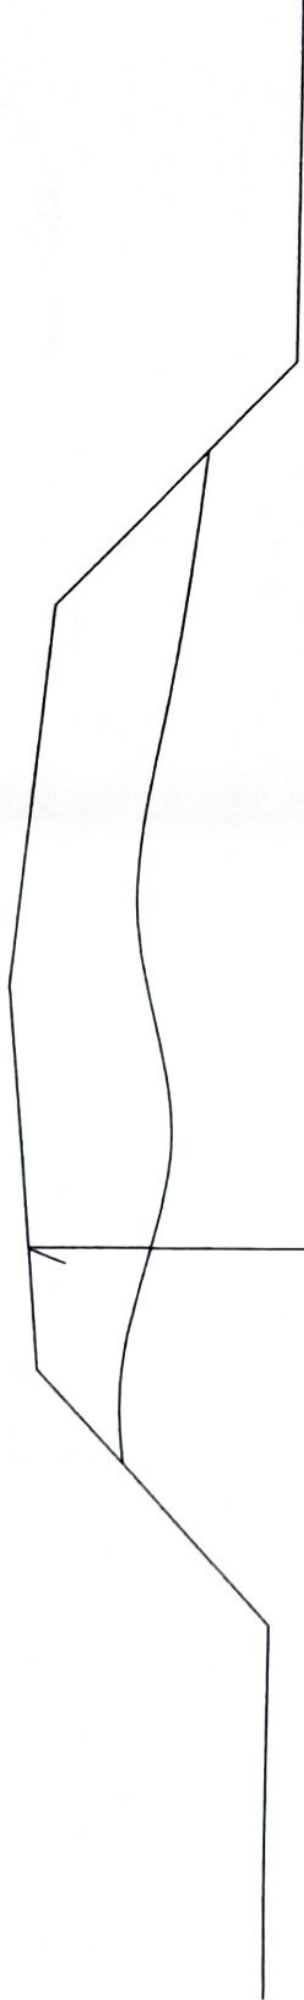



รายการประกอบแบบ

- มิติที่กำหนดเป็นเมตร นอกจากระบุเป็นอย่างอื่น
- การก่อสร้างและคุณสมบัติวัสดุให้เป็นไปตามมาตรฐานงานทางหลวงท้องถิ่น (เฉพาะในส่วนที่เกี่ยวข้องเท่านั้น)
- ผู้รับจ้างต้องแจ้งช่างผู้ควบคุมงานก่อนลงมือปฏิบัติงาน
- ผู้รับจ้างจะส่งงานได้หลังจากงานแล้วเสร็จพร้อมรูปถ่าย ก่อนดำเนินการ ขณะดำเนินการเสร็จแล้ว
- ระบุก่อสร้างข้างความตุมงานเป็นผู้กำหนด
- ผู้รับจ้างต้องทำ Side Slope ทางแยก ทางเชื่อม ทางเข้าบ้าน ให้เหมาะสมกับระดับก่อสร้าง
- รูปแบบรายการได้จัดแจ้งองค์การบริหารส่วนตำบลตามคู่มือของวงศิทธีในการแก้ไข


รูปตัดโครงสร้างทาง

	องค์การบริหารส่วนตำบลสามตุ่ม อำเภอเสนา จังหวัดพระนครศรีอยุธยา โครงการ	โครงการเสริมดินของคูน้ำบนถนนบึง พรหมราช หมู่ที่ 2 ตำบลสามตุ่ม	สำรวจ (นายชัชวาล วิทยานวิม) ผู้ช่วยนายช่างโยธา เขียนแบบ	สำรวจ (นางสาวริศนา ศัญแจ้ง) รองปลัด อบต. สามตุ่ม วิทยากรอบรม อบ. กอ.สงข.ร. แบบแสดง รูปตัดโครงสร้างทาง	เห็นชอบ (นางปริมา เจริญสุขสูง) ปลัดอบต. สามตุ่ม อนุมัติ

ป้ายโครงการ

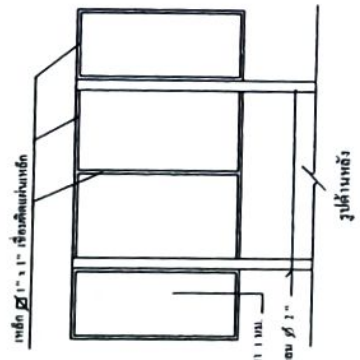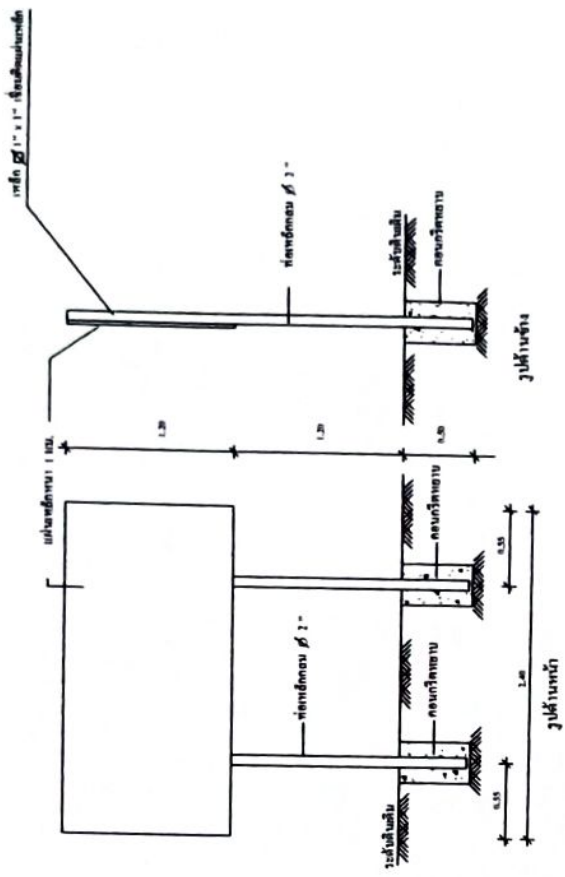

ป้ายประชาสัมพันธ์โครงการ

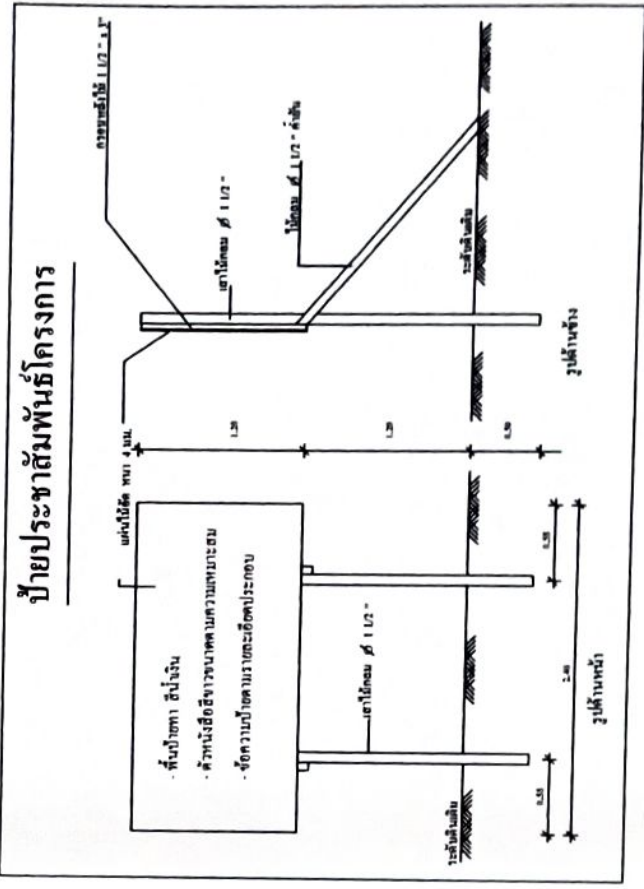

รายการประกอบ

1. เสา พื้นปืชทา สีปิ้งเงิน ขนาด 2 นิ้ว สูง 1.20 เมตร
2. ตัวหนังสือสีขาว
3. ขนาดตัวหนังสือกำหนดตามความเหมาะสม ข้อความตามแบบที่กำหนดให้
4. แผ่นเหล็ก ขนาด กว้าง 1.20 เมตร ยาว 2.40 เมตร
5. ตามชุดก่อสร้างอาคารส่วนต่อเติม กำหนด



องค์การบริหารส่วนตำบลสามตุ่ม



