


โครงการก่อสร้างถนนคสล. หมู่ที่ 2 ตำบลสามตุ่ม  
สายทางเส้นบ้านนายบุญธรรม เกตุจำปาถึงบ้านนางสง่า ขยายศรี

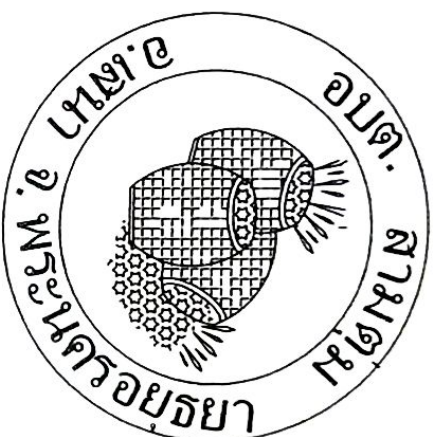


องค์การบริหารส่วนตำบลสามตุ่ม

อำเภอเสนา จังหวัดพระนครศรีอยุธยา

สวนโยธา

องค์การบริหารส่วนตำบลสามตุ่ม

อำเภอเสนา จังหวัดพระนครศรีอยุธยา

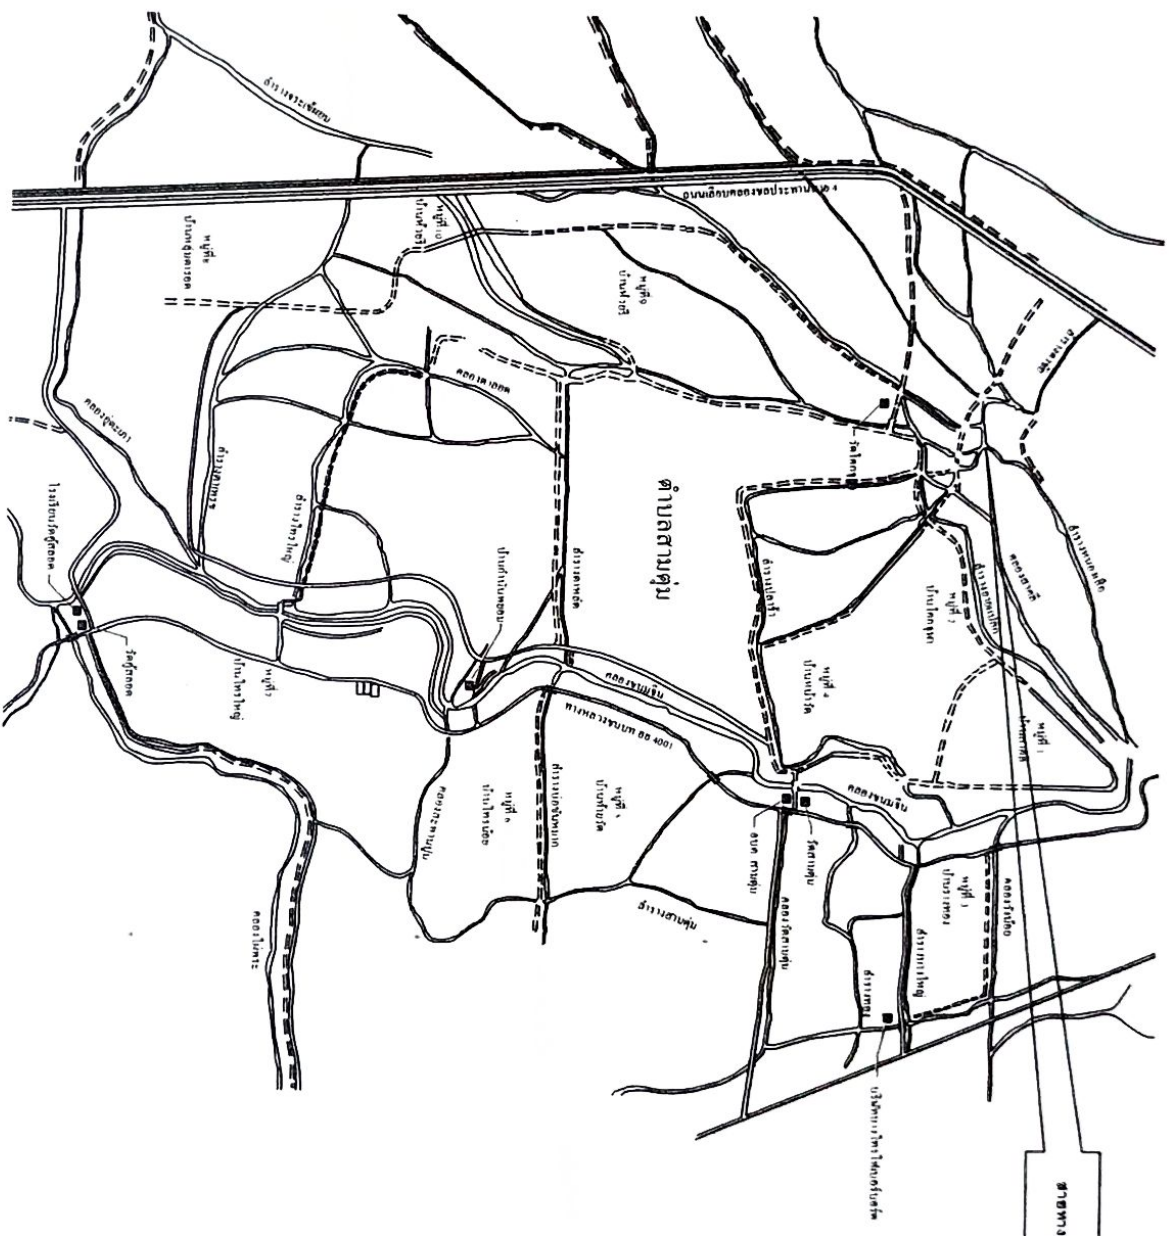

แผนที่สังเขป 1:200




	<h3>องค์การบริหารส่วนตำบลสามตุ่ม</h3>		<p>นายชัชวาลย์ คุ้มกันรัมย์ ผู้ช่วยนายก อบ.ต.</p> <p>นายเสาวราชชนก บำรุงแปง (ปลัด อบ.ต.) ผู้ช่วยนายก อบ.ต.</p>	<p>นางสาววิวัฒนา คำชูมั่ง (นาง อบ.ต. สามตุ่ม รักษาการนายก อบ.ต. สามตุ่ม)</p>	<p>นางกรวิภา เจริญสุขจง (นายก อบ.ต. สามตุ่ม)</p>







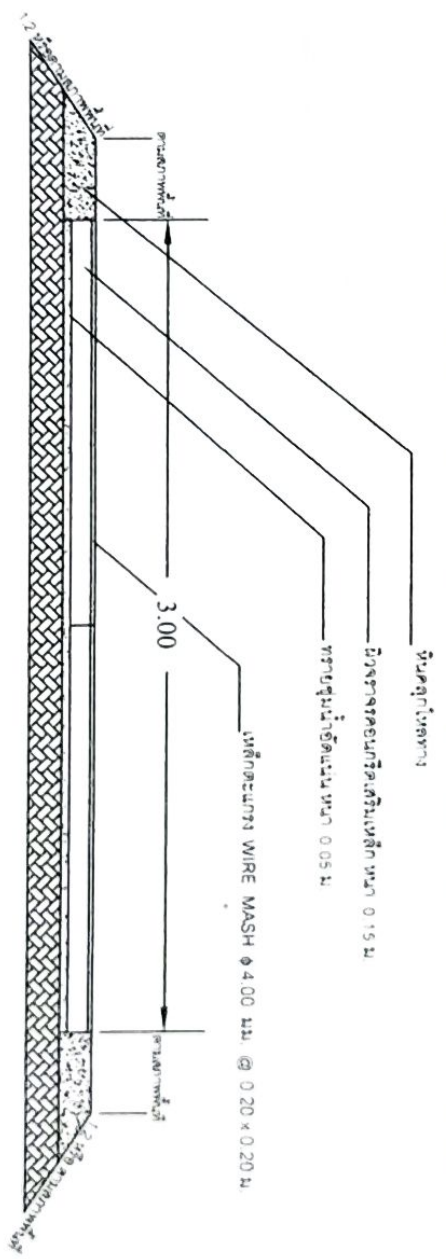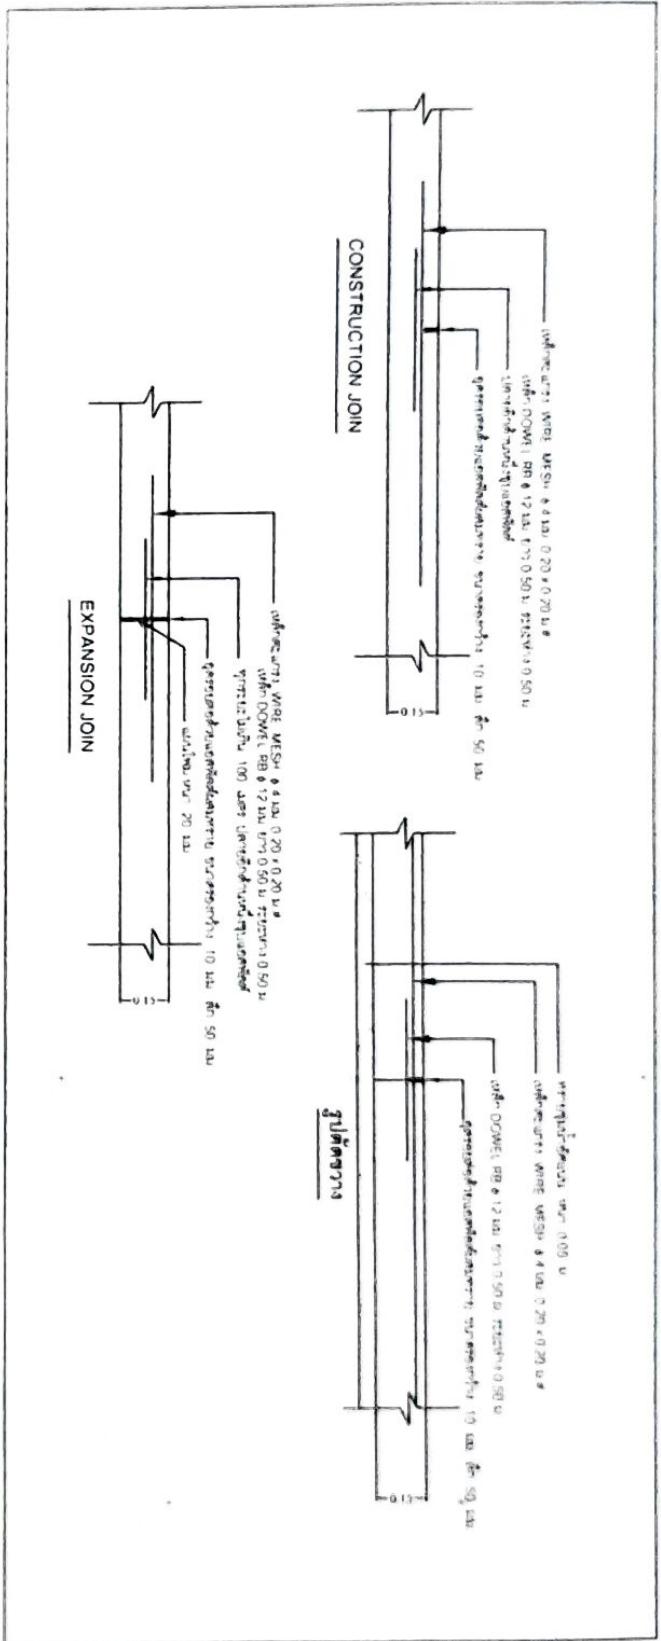



**รูปตัดขวางถนน คสล.**

**องค์การบริหารส่วนตำบลสามตุ่ม**

--------------------------------------------------------------------------------------------------	-------------------------------------------------------------------	------------------------------------------------------------------	-----------------------------------------------------------------	-----------------------------------------------------------------	-----------------------------------------------------------------





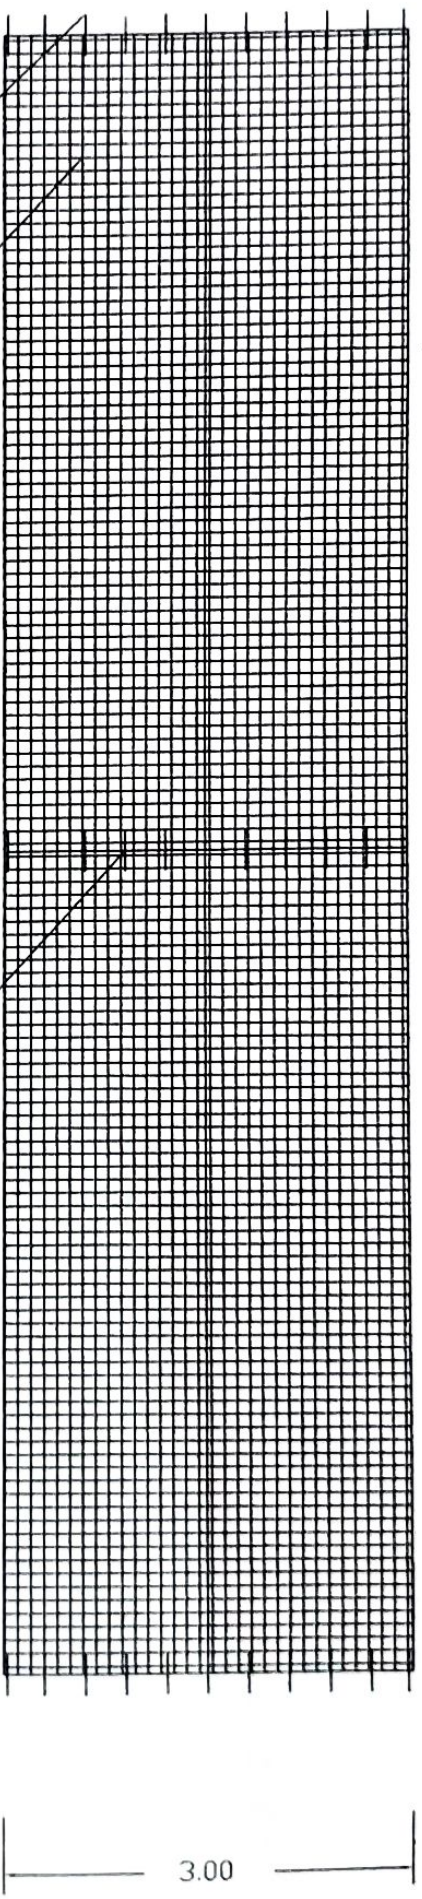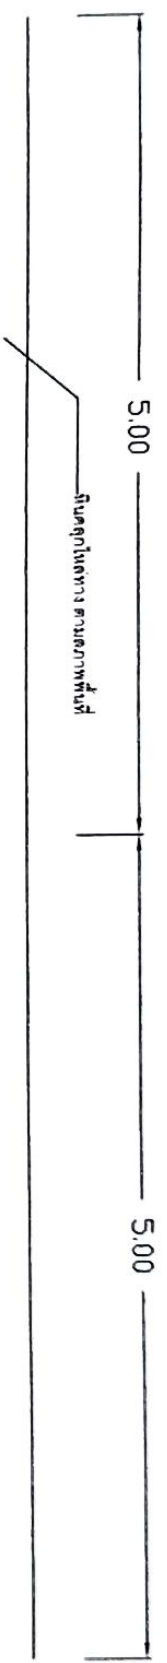


เหล็กเสริม WIRE MESH 1 4 มม. 0.20 x 0.20 ม.#  
เหล็ก DOWEL RB 1 12 มม. ยาว 0.50 ม. ระยะห่าง 0.50 ม. ป้ายยึดด้านหนึ่งจุ่มอะครีลิกสี (CONSTRUCTION JION)  
ทุกระยะ 100 มม. (EXPANSION JION)

**แปลนการวางเหล็กเสริมและเหล็กตะแกรง**


---------------------------------------------------------------------------------	---	---	---	---