


โครงการก่อสร้างถนนคสล. หมู่ที่ 1 ตำบลสามตุ่ม (ต่อจากคสล.เดิม)  
จากทางเข้าโรงเรียนสาครวิบูลยาศึกษาถึงบ้านครูสัมฤทธิ์ เทียนบุษชา

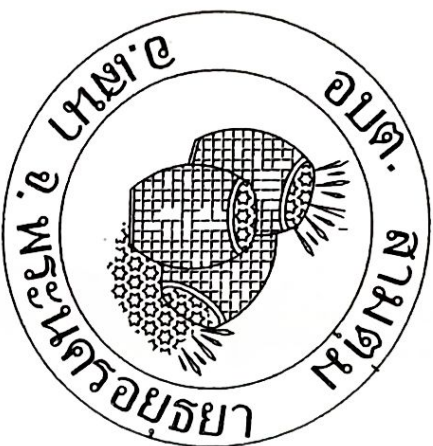


องค์การบริหารส่วนตำบลสามตุ่ม

อำเภอเสนา จังหวัดพระนครศรีอยุธยา

สวนโยธา

องค์การบริหารส่วนตำบลสามตุ่ม

อำเภอเสนา จังหวัดพระนครศรีอยุธยา

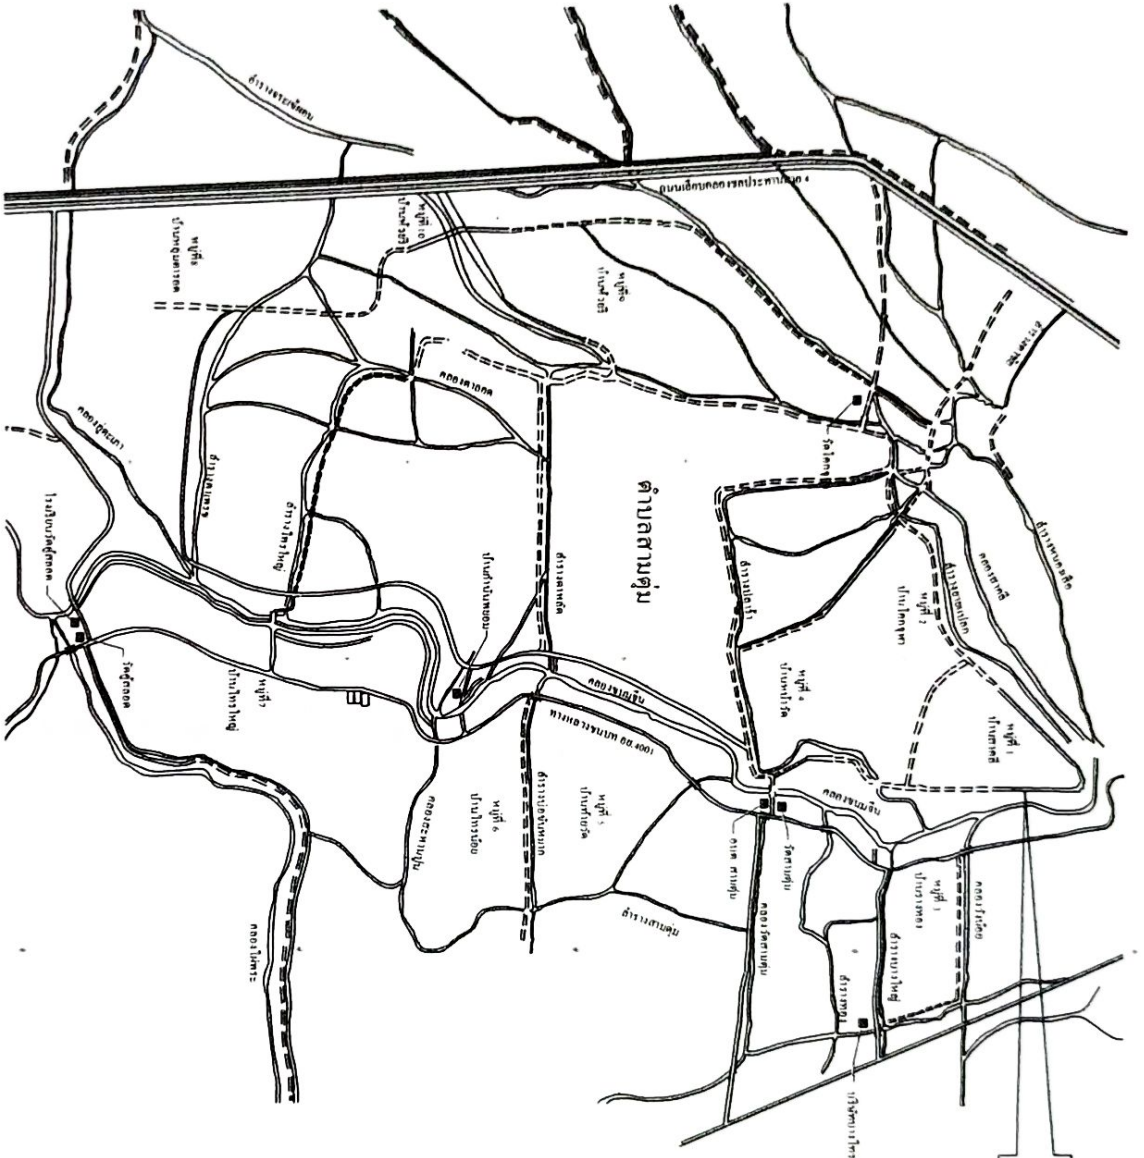


แผนที่ตั้งแบบ 1:200



องค์การบริหารส่วนตำบลสามตุ่ม


ผู้รับจ้าง: (นางสาววิภาดา วัฒนศิริ) ผู้ซึ่งมอบหมายให้ทำ











**องค์การบริหารส่วนตำบลสามตุ่ม**

--	---	---	---	---	---	---	---	---	---


**รูปตัดขวางถนน คสล.**

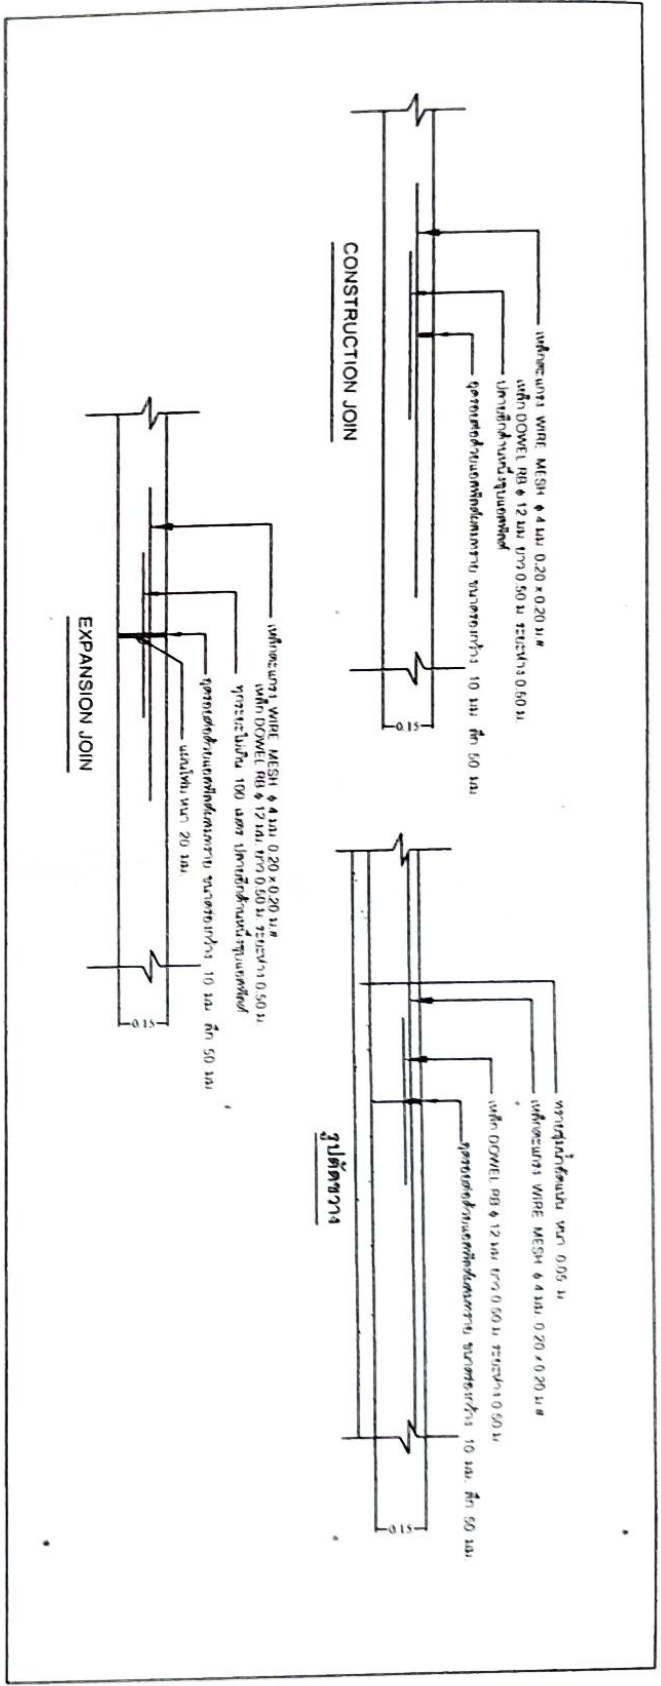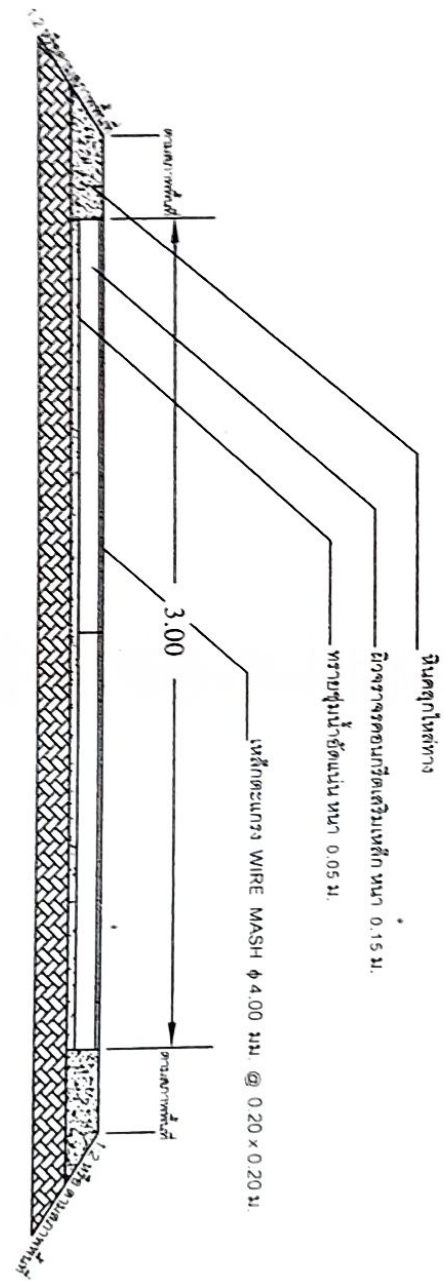

5.00

มีขนาดไม่ต่าง ตามสภาพพื้นที่

5.00

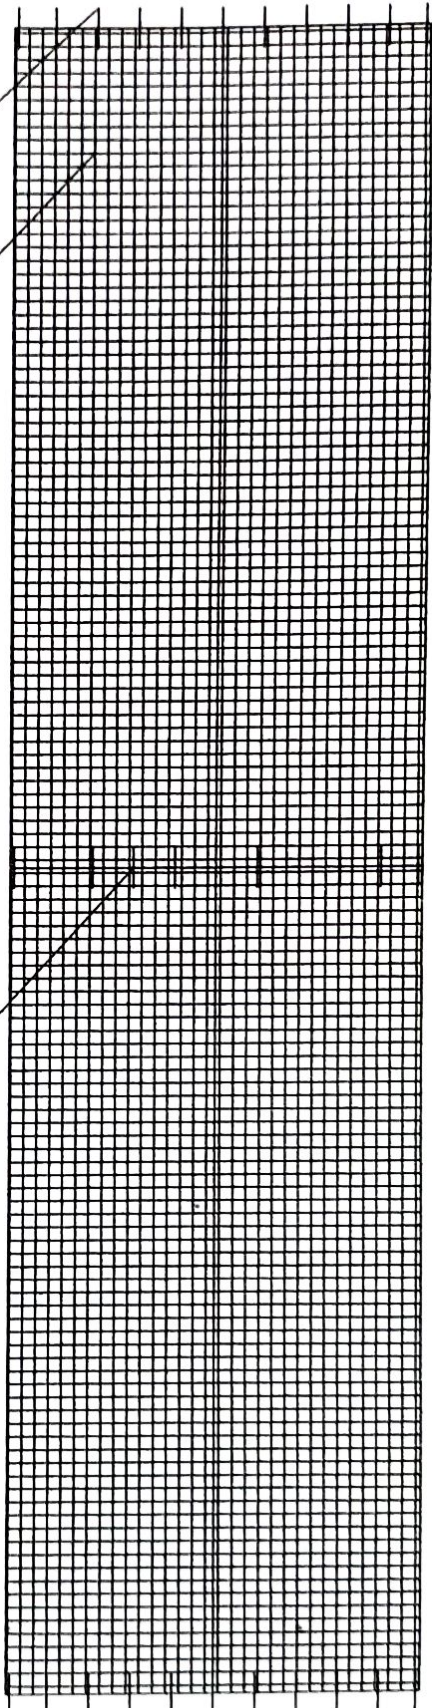


เหล็ก DOWEL RB ( 12 มม. ยาว 0.50 ม. ระยะห่าง 0.50 ม. ปลายยึดด้านหนึ่งกับแอสฟัลต์ (CONSTRUCTION JION)

เหล็กดัดบาง WIRE MESH ( 4 มม. 0.20 x 0.20 มม. #

เหล็ก DOWEL RB ( 12 มม. ยาว 0.50 ม. ระยะห่าง 0.50 ม. ปลายยึดด้านหนึ่งกับแอสฟัลต์ (EXPANSION JION)

3.00

แปลนการวางเหล็กเสริมและเหล็กตะแกรง


---	--	---	---	--