

โครงการเสริมดินลงลูกรัง หมู่ที่ 3 ตำบลสามตุ่ม สายทางเลียบลำรางสะพานดำ




องค์การบริหารส่วนตำบลสามตุ่ม
อำเภอเสนา จังหวัดพระนครศรีอยุธยา

สวนโยธา
องค์การบริหารส่วนตำบลสามตุ่ม
อำเภอเสนา จังหวัดพระนครศรีอยุธยา




สายทางเลือบลำรางสะพานดำ

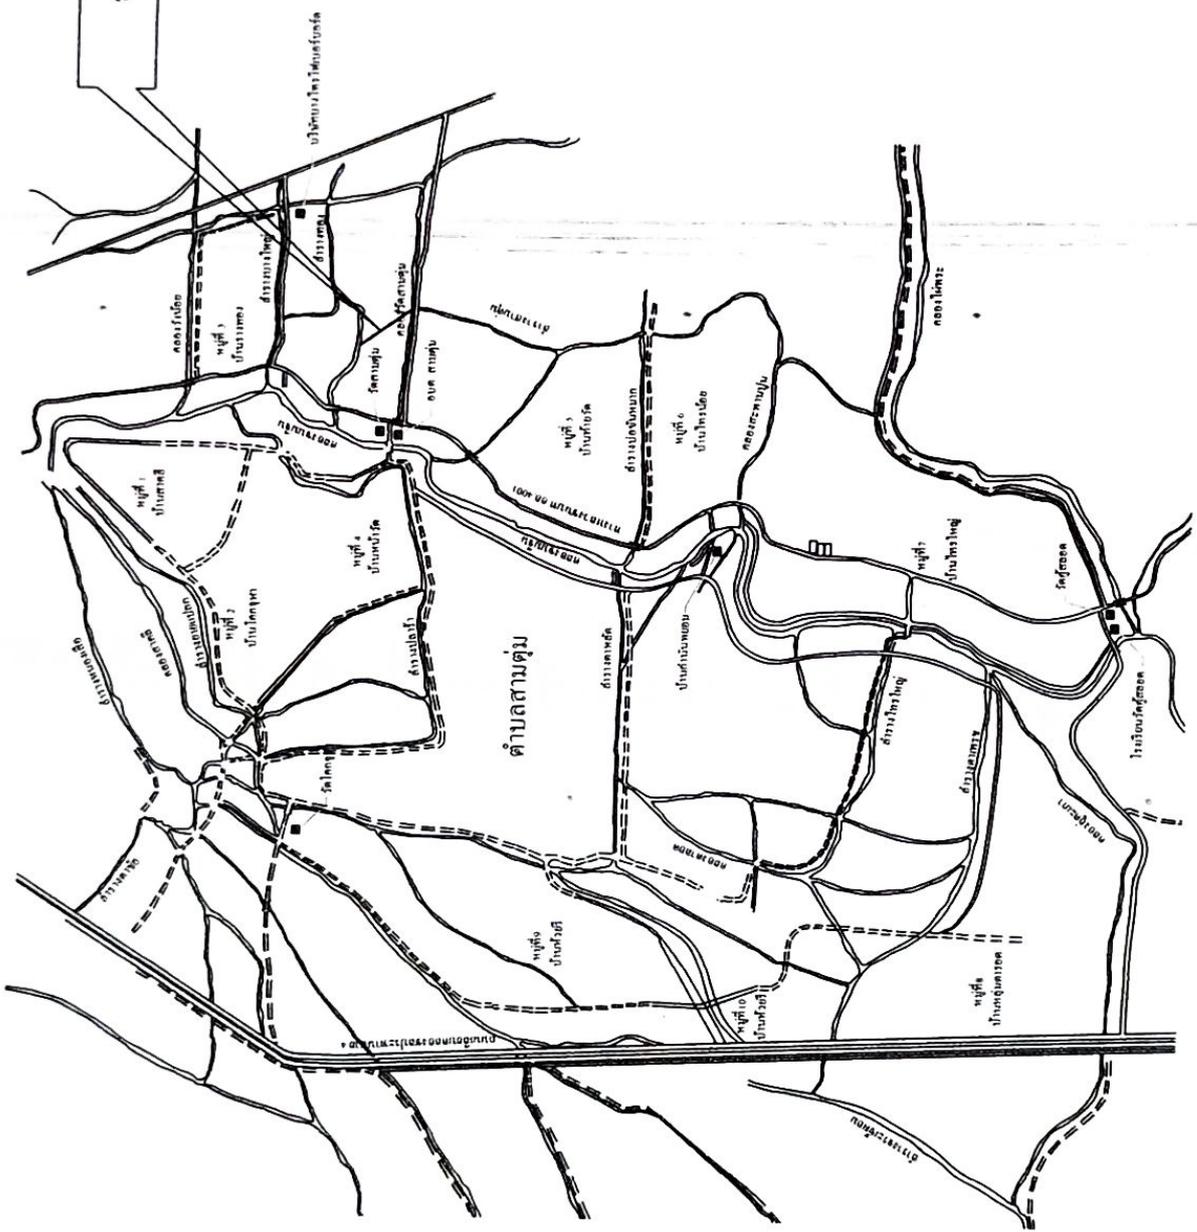

แผนที่สังเขป 1:200


---	---	---	---	--

ตามสภาพพื้นที่

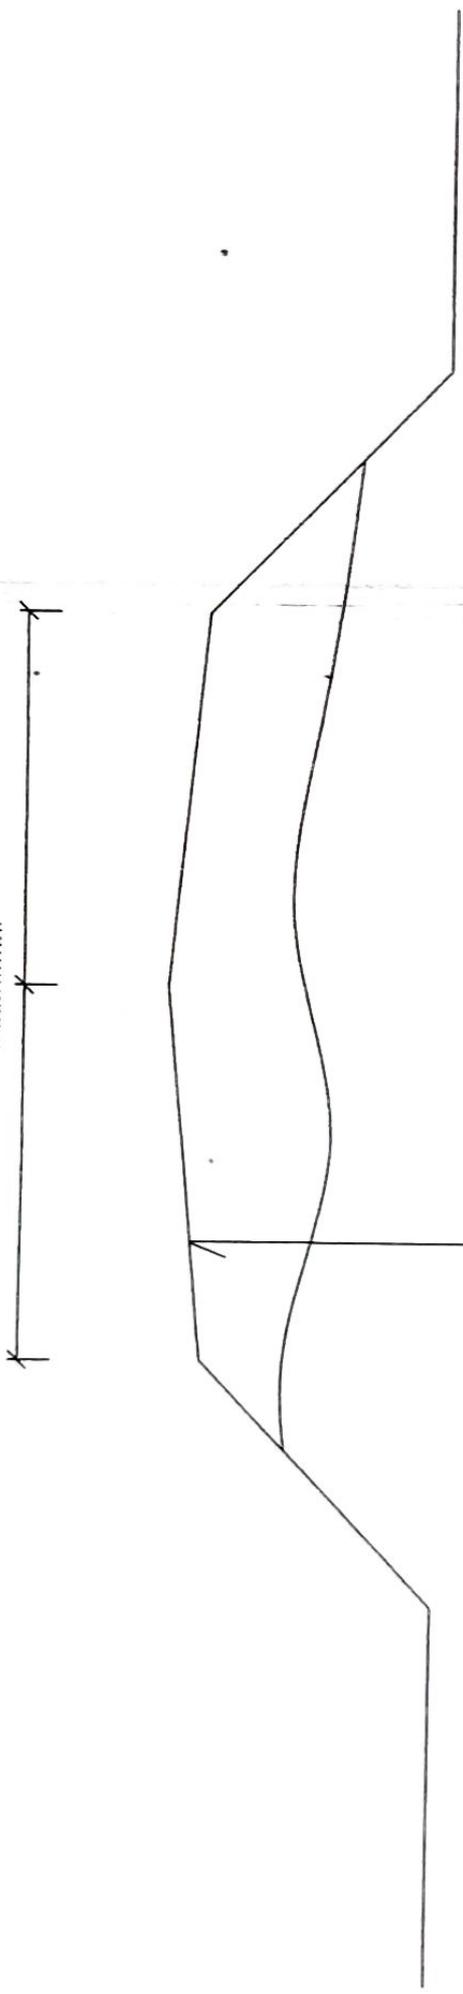

ผิวจราจรกว้างเฉลี่ย 3.00 ม. ฮาว. 1,153.00ม.
ดินถมสูงเฉลี่ย 0.30-0.50 ม. ดูกิ่งหนาเฉลี่ย 0.10 ม.
หรือตามสภาพพื้นที่





รูปตัดโครงการสร้างทาง

รายการประกอบแบบ

- หน้าที่กำหนดเป็นเมตร นอกจากระบุเป็นอย่างอื่น
- การก่อสร้างและจุดสมมติวัดให้เป็นที่ไปตามมาตรฐานงานทางหลวงท้องถิ่น (เฉพาะในส่วนที่เกี่ยวข้องเท่านั้น)
- ผู้รับจ้างต้องแจ้งช่างผู้ควบคุมงานก่อนลงมือปฏิบัติงาน
- ผู้รับจ้างจะส่งงานให้เสร็จก่อนแล้วเสร็จพร้อมรูปถ่าย ก่อนดำเนินการ ขณะดำเนินการ ดำเนินการเสร็จแล้ว
- ระดับก่อสร้างข้างความคุมงานเป็นผู้กำหนด
- ผู้รับจ้างต้องทำ Side Slope ทางแยก ทางข้าม ทางเข้าบ้าน ให้เหมาะสมกับระดับก่อสร้าง
- รูปแบบรายการ ได้จัดแจ้งองค์กรบริหารส่วนตำบลของพื้นที่ในการแก้ไข

	องค์การบริหารส่วนตำบลสามตุ่ม ตำบลสามตุ่ม จังหวัดพระนครศรีอยุธยา โครงการ	สี่วาง (นางสาวสายน้ำผึ้ง แสนกล้า) ผู้ควบคุมช่างโยธา (นางสาวสายน้ำผึ้ง แสนกล้า) ผู้ควบคุมช่างโยธา	ทราบ (นางสาวรัตนา ศักดิ์บุญซึ่ง) วิศวกรควบคุมการควบคุมงาน (นางสาวสายน้ำผึ้ง แสนกล้า)	เห็นชอบ (นางปริมา เจริญสุข) วิศวกรควบคุม อนุมัติ (นายขวัญชัย มหาวินใจ) นายก อบต. สามตุ่ม

ป้ายโครงการ

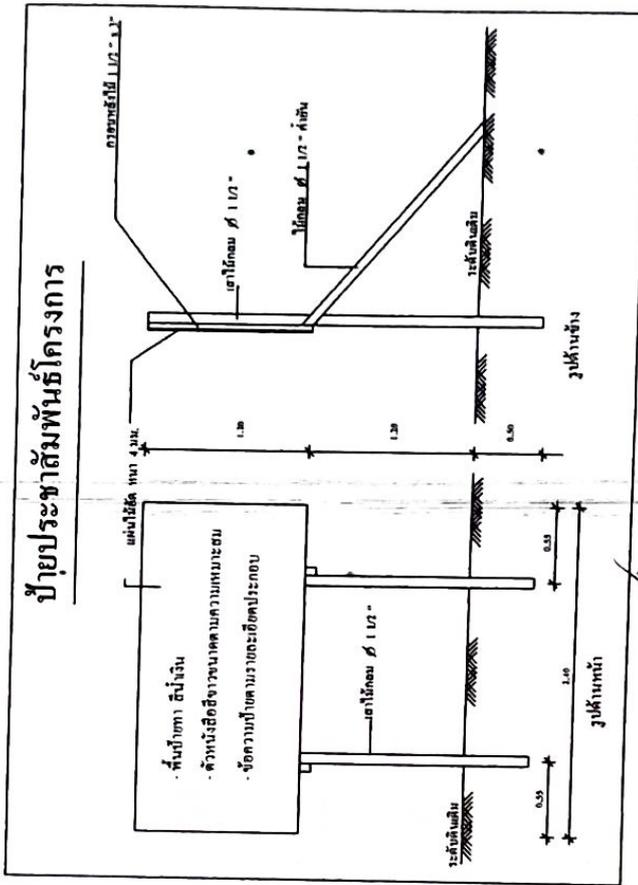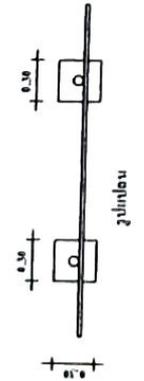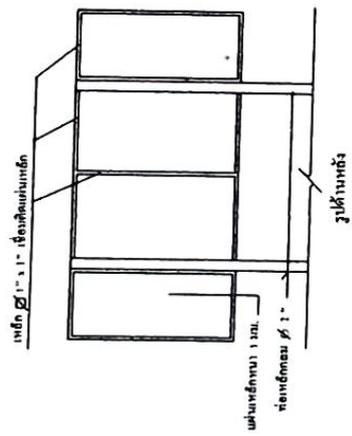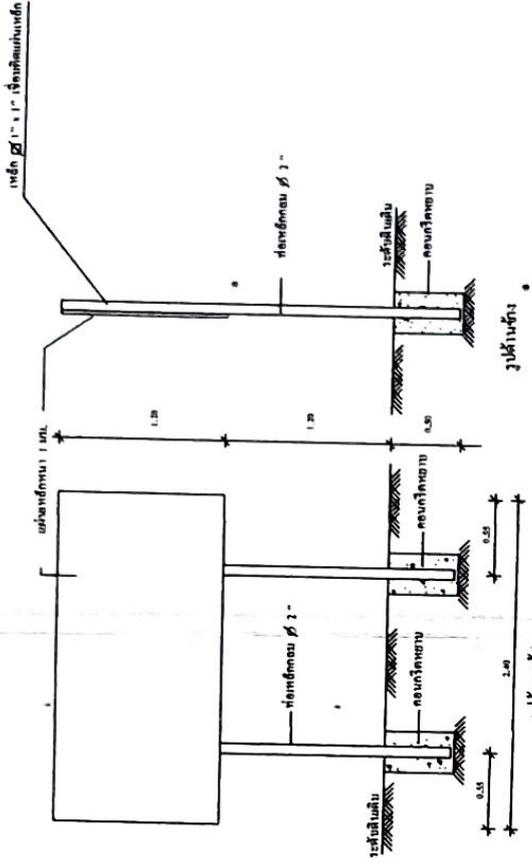

ป้ายประชาสัมพันธ์โครงการ

รายการประกอบ

1. เสา พื้นป้ายทาสีเขียวทึบ 2 ด้าน ใช้ไม้จริง ก้อนทาสีจริงสีฟ้าทึบกับสนิมก่อน 2 ครั้ง
2. ตัวหนังสือสีสีขาว
3. ขนาดตัวหนังสือกำหนดตามความเหมาะสม ข้อความตามแบบที่กำหนดให้
4. แผ่นเหล็ก ขนาด กว้าง 1.20 เมตร ยาว 2.40 เมตร



องค์การบริหารส่วนตำบลสามดู่

โครงการถนนเสริมดินสองฝั่ง หมู่ที่ 3 ตำบลสามดู่
สายทางเชื่อมตำบลระหานคำ



